


9/98

5457000

3702400

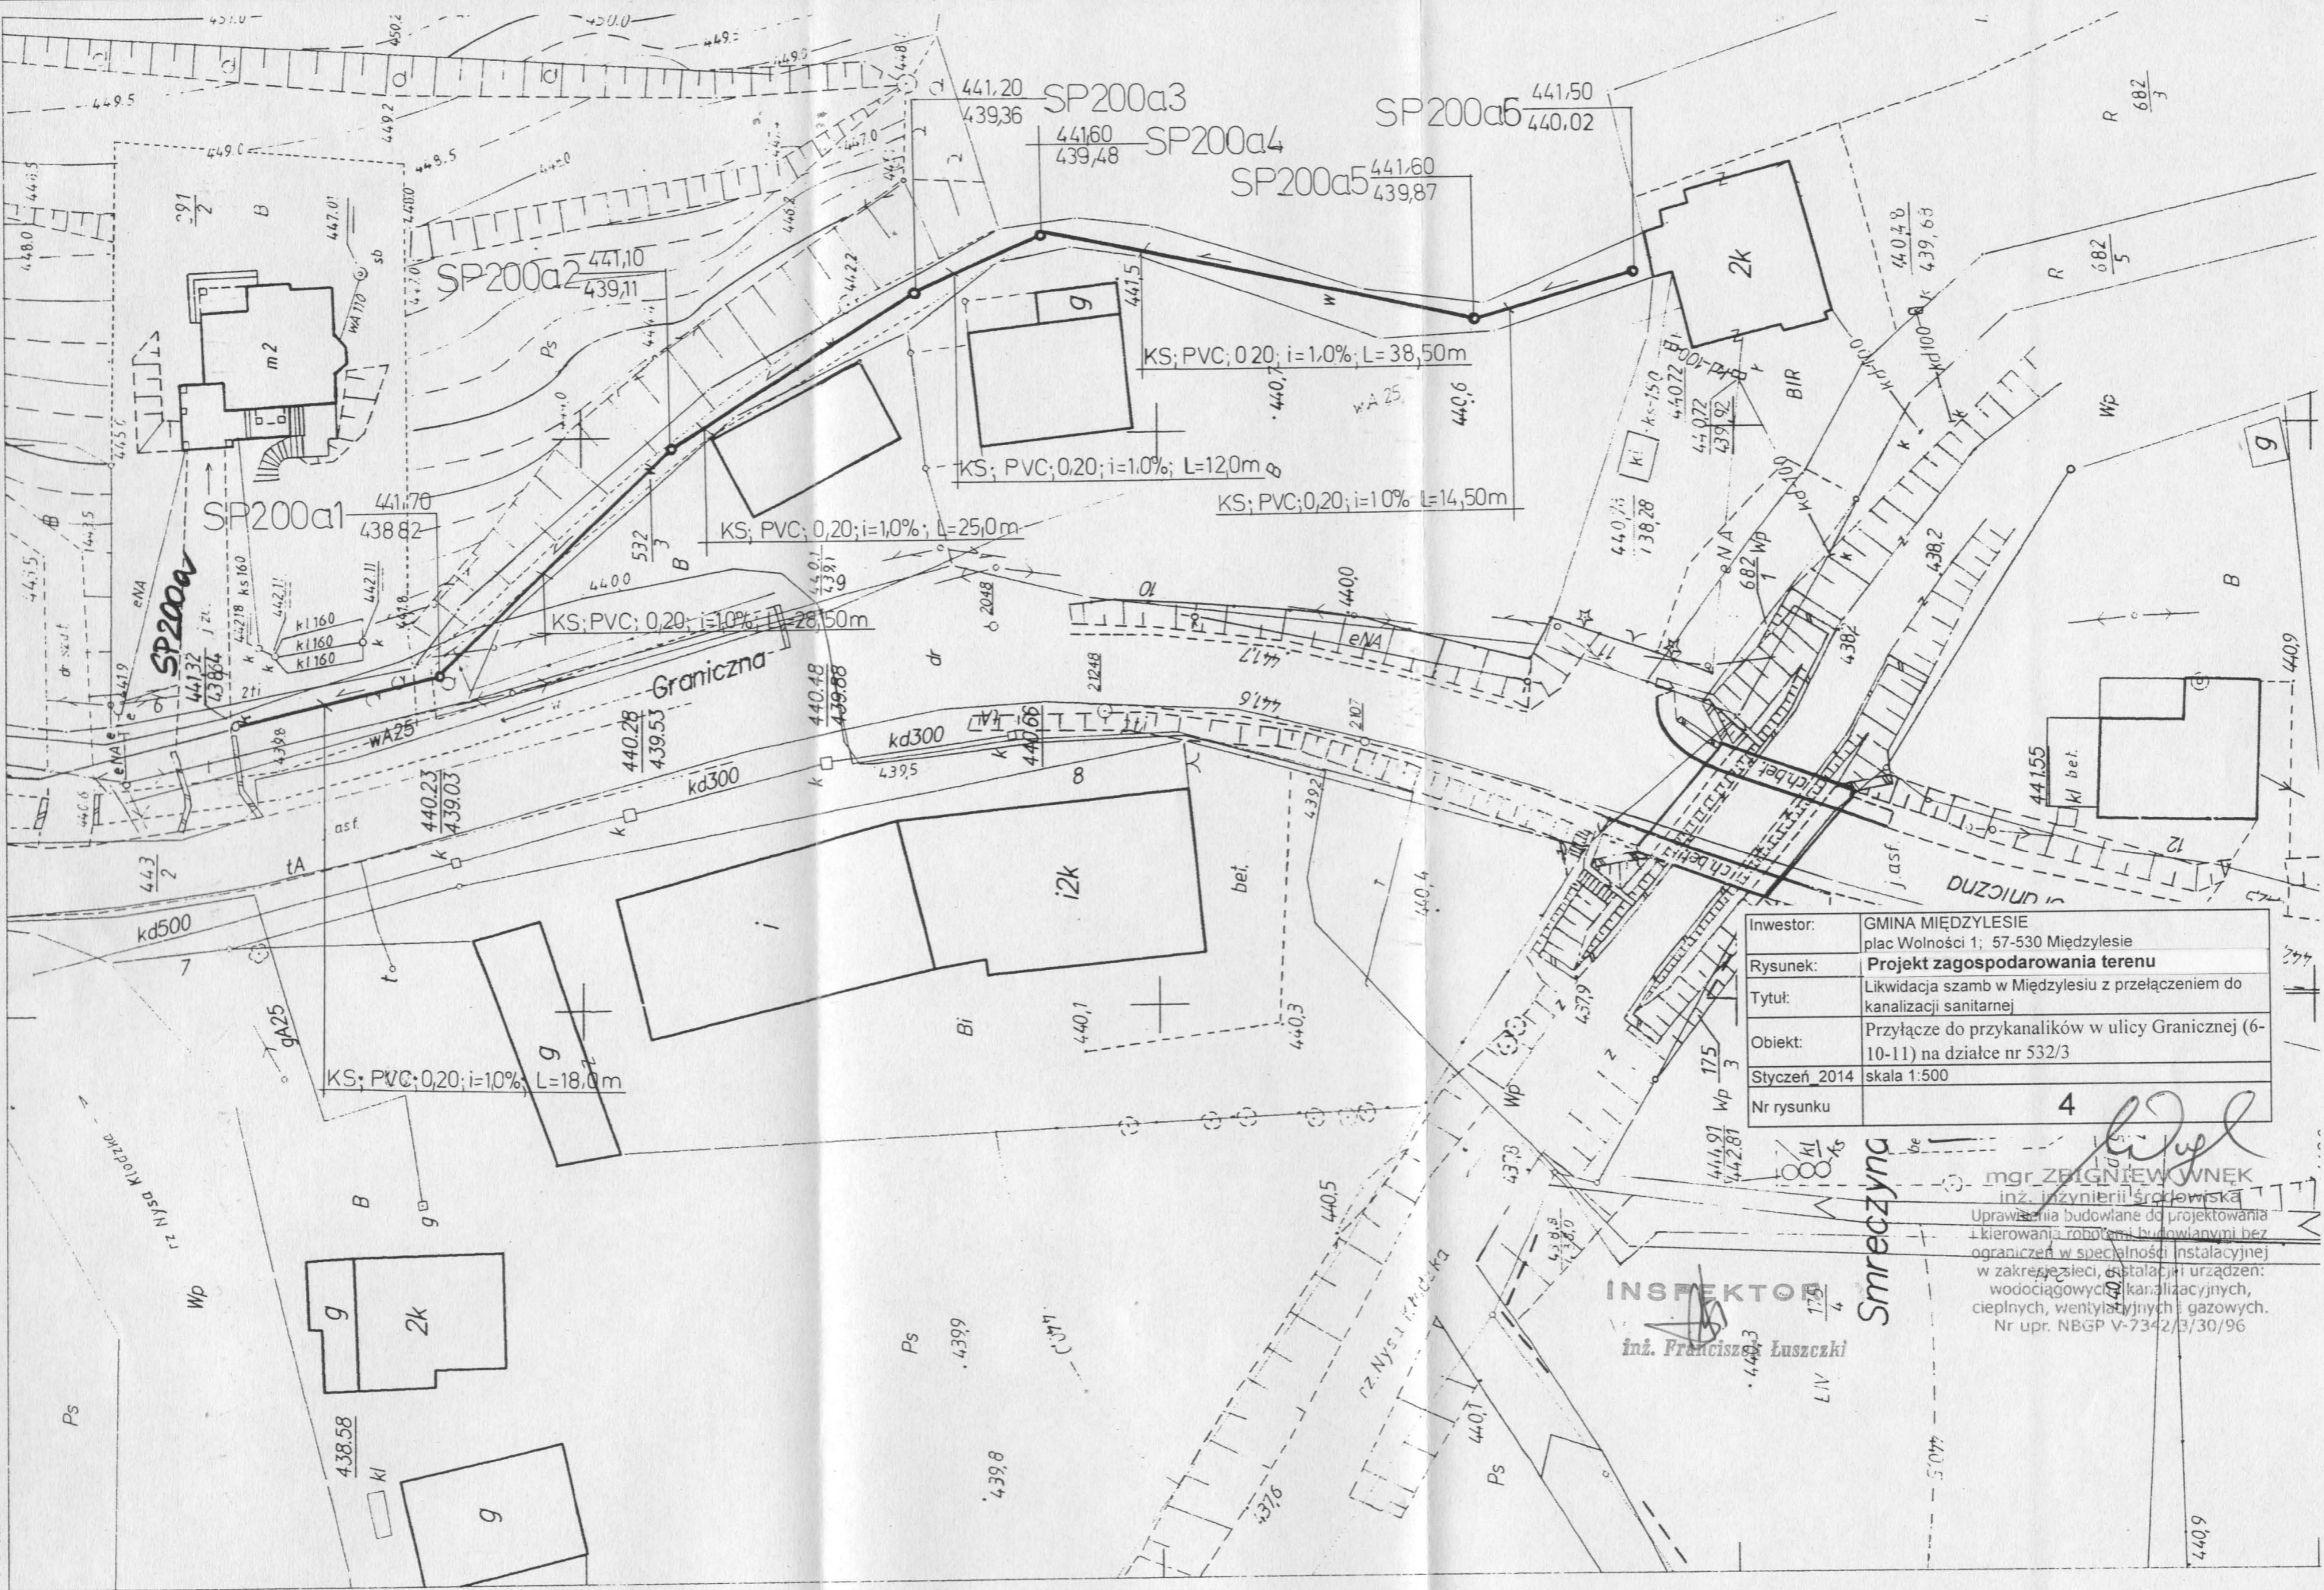

Investor:	GMINA MIĘDZYLESIE plac Wolności 1; 57-530 Międzylesie
Rysunek:	Projekt zagospodarowania terenu
Tytuł:	Likwidacja szamb w Międzylesiu z przełączeniem do kanalizacji sanitarnej
Obiekt:	Przyłącze do przykanalików w ulicy Granicznej (6-10-11) na działce nr 532/3
Styczeń 2014	skala 1:500
Nr rysunku	4

mgr ZBIGNIEW WNEK
inż. inżynierii środowiska
Uprawnienia budowlane do projektowania i kierowania robotami budowlanymi bez ograniczeń w specjalności instalacyjnej w zakresie sieci, instalacji urządzeń wodociągowych, kanalizacyjnych, ciepłych, wentylacyjnych i gazowych.
Nr upr. NBGP V-7342/3/30/96

INSPEKTOR
inż. Franciszek Łuszczki

Smreczyna