


PROJEKT ZAGOSPODAROWANIA TERENU

REMONT DROGI TRANSPORTU ROLNEGO

NR 213 (część), NR 214, NR 215 OBRĘB NOWA WIEŚ

SKALA 1 : 1000

KM 0+000 – 1+314, DŁUGOŚĆ 1,314 KM

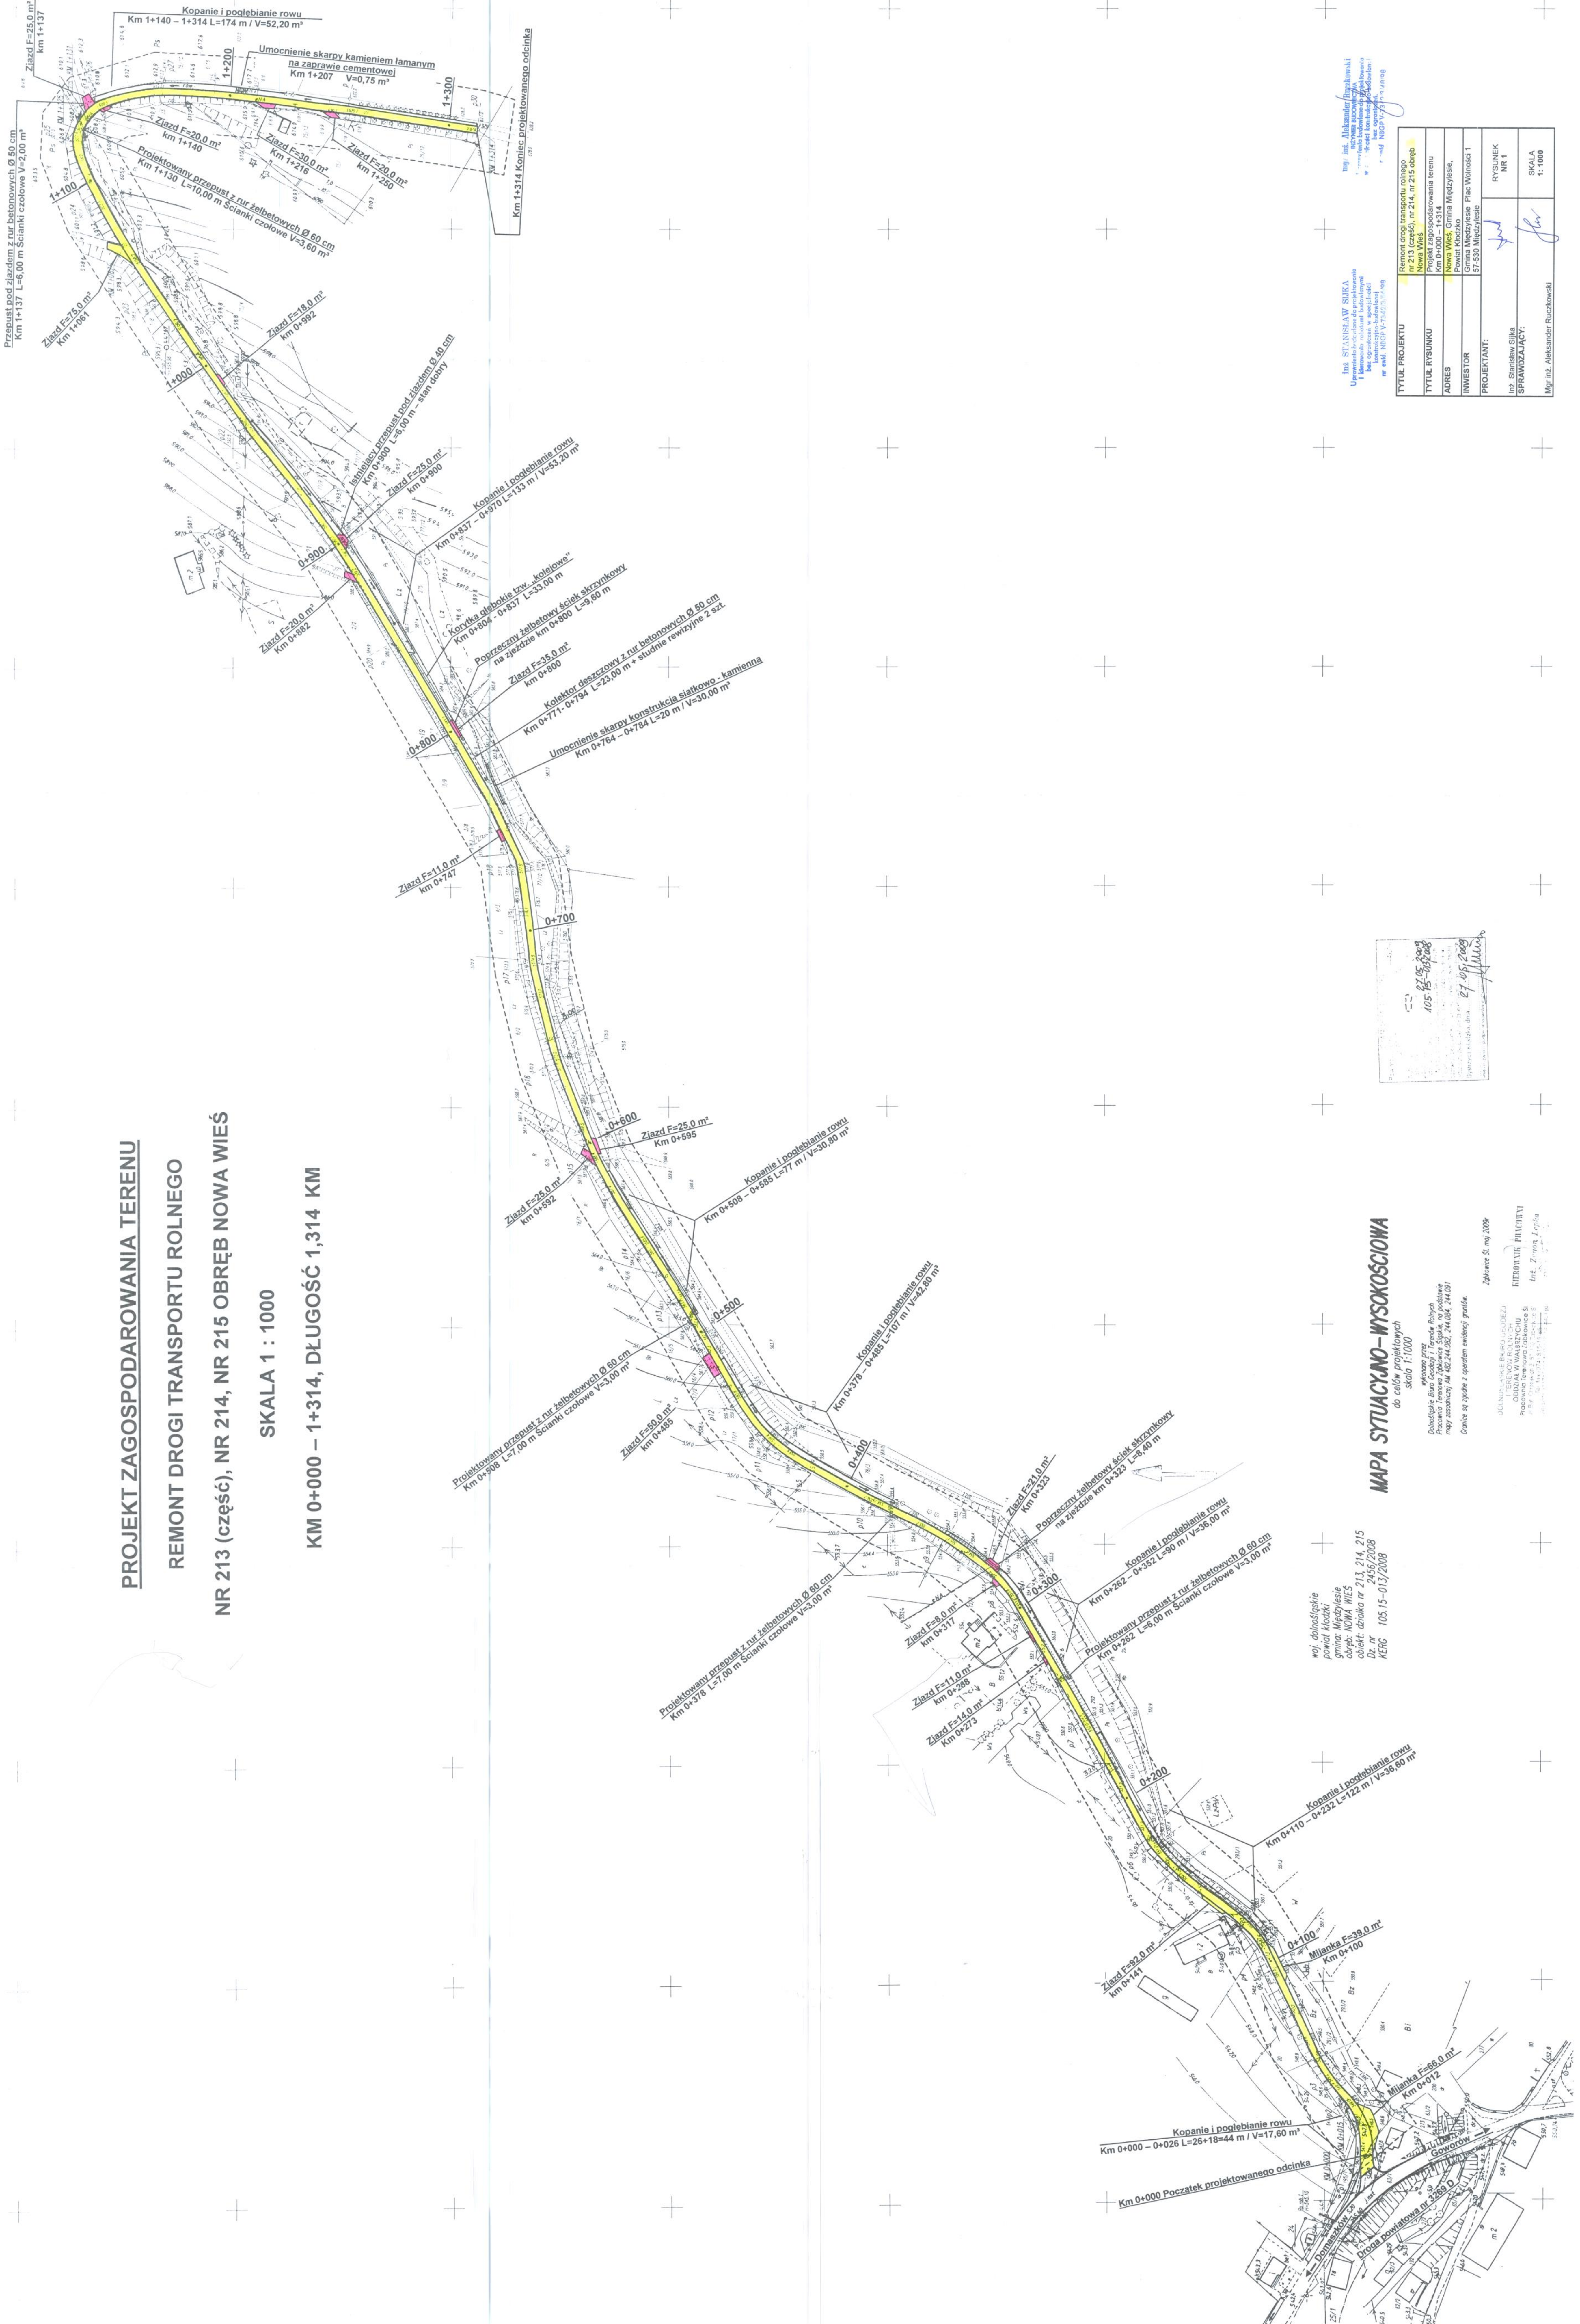

woj. dolnośląskie
powiat kłodzki
gmina: Międzyzłazie
dop. NOWA WIEŚ
adres: działka nr 214/56/100/08
KEIC 105.15-01/17/2008

Kopanie i pogłębienie rowu
Km 0+110 - 0+232 L=122 m / V=36,60 m²

Milanka F=39,0 m²
Km 0+100

Kopanie i pogłębienie rowu
Km 0+000 - 0+026 L=26+18=44 m / V=17,60 m²

Kopanie i pogłębienie rowu
Km 0+282 - 0+322 L=40 m

Kopanie i pogłębienie rowu
Km 0+282 - 0+322 L=40 m

Poprzączony żelbetonowy szkielet skrajnowy
na jezdni km 0+323 L=40 m

Zbiornik F=24,0 m²
Km 0+323

Kopanie i pogłębienie rowu
Km 0+378 - 0+485 L=107 m / V=42,90 m²

Kopanie i pogłębienie rowu
Km 0+508 - 0+595 L=87 m / V=30,80 m²

Zbiornik F=25,0 m²
Km 0+592

Zbiornik F=25,0 m²
Km 0+595

Zbiornik F=11,0 m²
Km 0+747

Umocnienie skarpy konstrukcją szkieletowo-kamienna
Km 0+764 - 0+784 L=20 m / V=30,00 m²

Kolektor deszczowy z rur betonowych
Km 0+771 - 0+794 L=23,00 m - studnie rewersyjne z szk.

Zbiornik F=16,0 m²
Km 0+800

Poprzączony żelbetonowy szkielet skrajnowy
Km 0+804 - 0+837 L=33,00 m

Kotłownia dołkowa row. kolektorowy
Km 0+804 - 0+837 L=33,00 m

Umocnienie skarpy kamieniem łamanym
na zaprawie cementowej
Km 1+207 V=0,75 m²

Zbiornik F=30,0 m²
Km 1+216

Zbiornik F=20,0 m²
Km 1+250

Projektowany przepust z rur żelbetonowych
Km 1+130 L=100,00 m Ścianki czołowe V=3,60 m²

Zbiornik F=20,0 m²
Km 1+137

Zbiornik F=26,0 m²
Km 1+137

Kopanie i pogłębienie rowu
Km 1+140 - 1+314 L=174 m / V=52,20 m²

MAPA SYTUACYJNO-WYSOKOŚCIOWA

do celów projektowych
skala 1:1000

Dzielnica: Baranówko, I. Teren: Rolny
Pracownia: Pracownia Inżynierska, ul. Słoneczna, 10, 54-600
Miejscowość: Baranówko, powiat kłodzki, woj. dolnośląskie

zobowiązanie nr 462/24/2007, 24/004, 24/001

Granice są zgodne z operatorem ewidencji gruntów.

Zobowiązanie nr 462/24/2007

MIŁANKA FALCOWSKA
ODDZIAŁ W WALBRZYSZACH
PROJEKTOWANIE I WYKONANIE
ul. Złota 1, 54-600

Inst. STANISŁAW SUŁKA
ul. Słoneczna 10, 54-600
tel. 71 72 22 22
www.stanislaw-sulka.pl

Inst. Aleksander (projektant)
ul. Słoneczna 10, 54-600
tel. 71 72 22 22
www.aleksander-projektant.pl

TYTUŁ PROJEKTU	Remont drogi transportu rolnego Nowa Wieś
TYTUŁ RYSUNKU	Projekt zagospodarowania terenu Km 0+000 - 1+314
ADRES	powiat kłodzki, gmina Międzyzłazie, Polewki
INWESTOR	Gmina Międzyzłazie, Plac Wolności 1 57-530 Międzyzłazie
PROJEKTANT	Inst. Stanisław Sułka
SPRAWDZAJĄCY	Inst. Aleksander (projektant)
RYSUJEK	NR 1
SKALA	1:1000