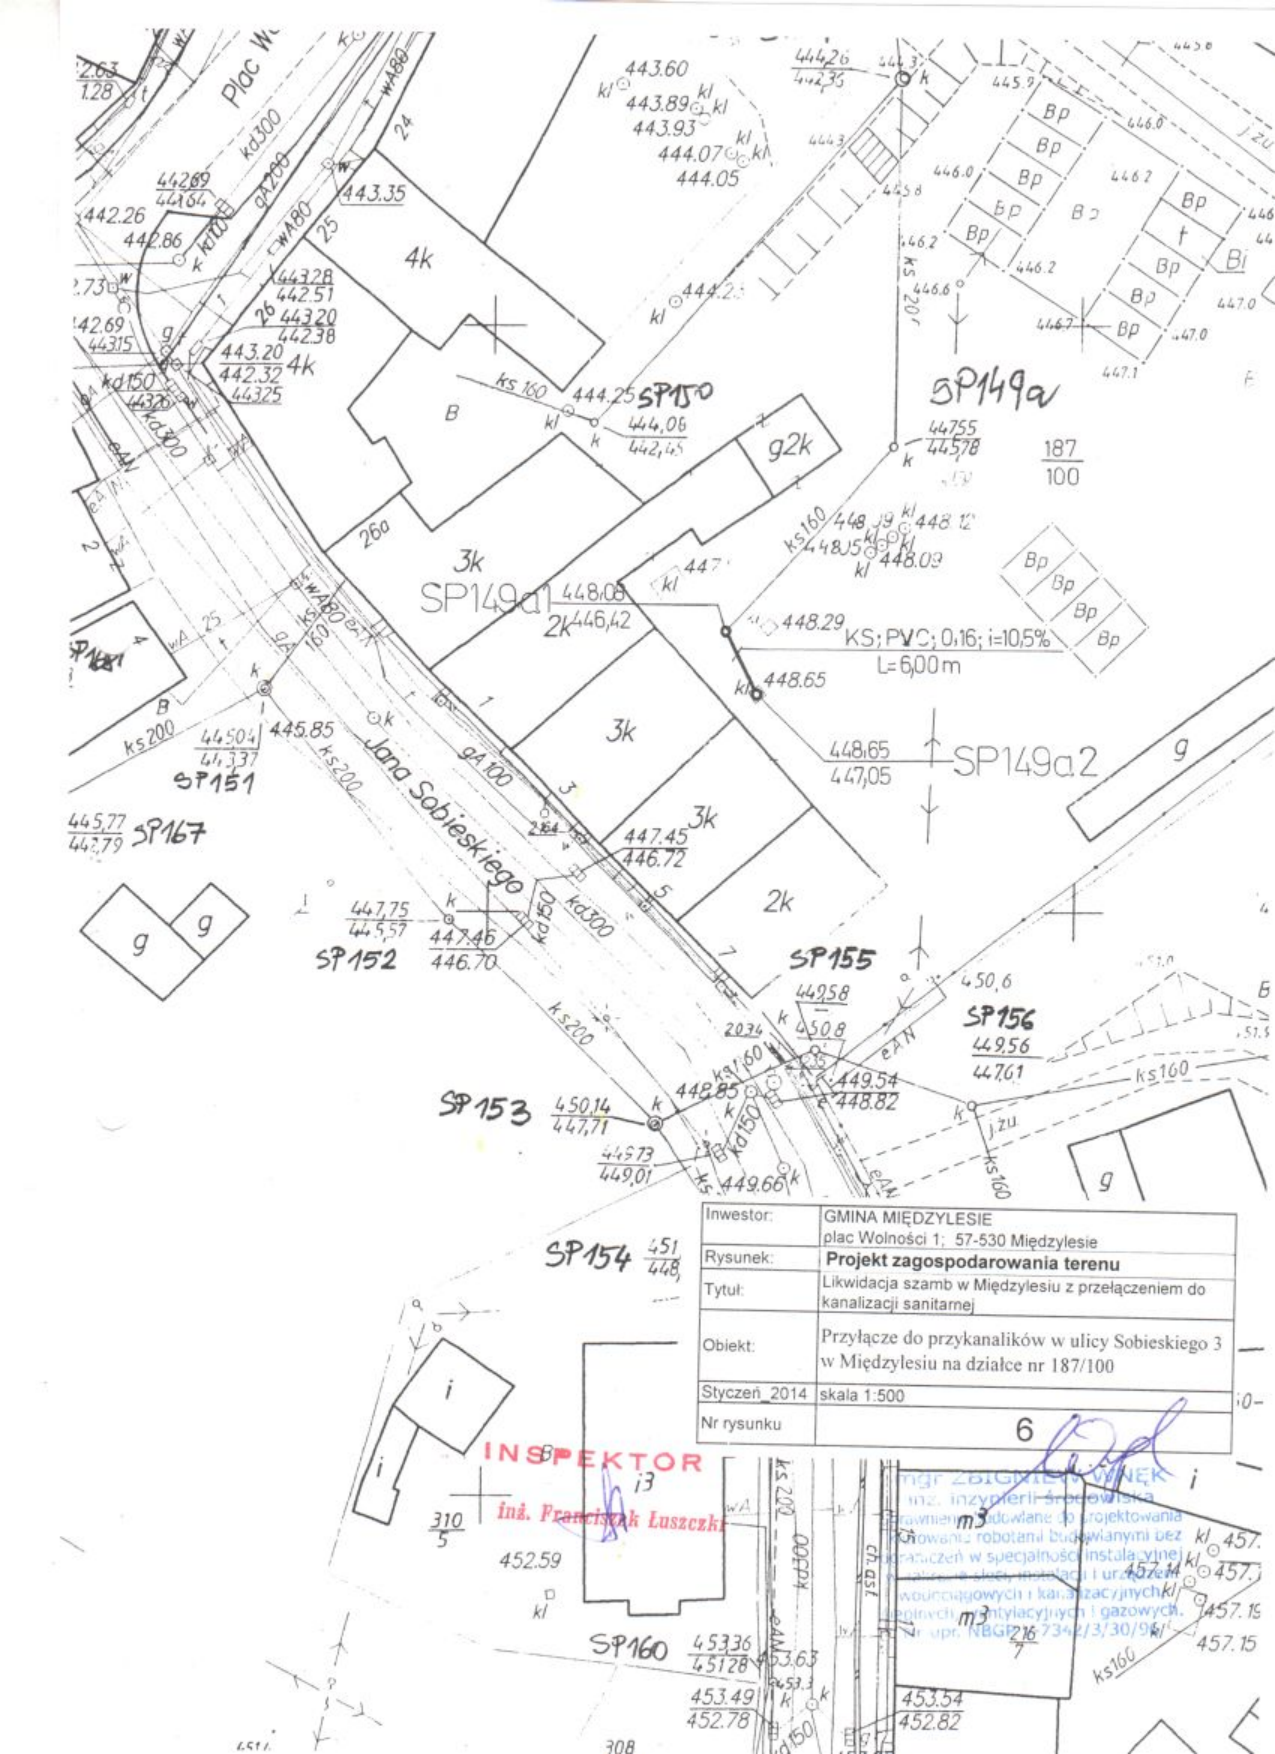

Inwestor:	GMINA MIĘDZYLESIE plac Wolności 1; 57-530 Międzylesie
Rysunek:	**Projekt zagospodarowania terenu**
Tytuł:	Likwidacja szamb w Międzylesiu z przełączeniem do kanalizacji sanitarnej
Obiekt:	Przyłącze do przykanalików w ulicy Sobieskiego 3 w Międzylesiu na działce nr 187/100
Styczeń_2014	skala 1:500
Nr rysunku	6

mgr ZBIGNIEW WINNĘK
inż. inżynierii środowiska
uprawnienia budowlane do projektowania
bez ograniczeń w specjalności instalacyjnej
w zakresie sieci, instalacji i urządzeń
wodociągowych i kanalizacyjnych
cieplnych, wentylacyjnych i gazowych.
Nr upr. NBG/7342/3/30/96