


przekrój podłużny odc.2  
 KM 1+314  
 skala 1:100/1000  
 km 0+545 – 0+847

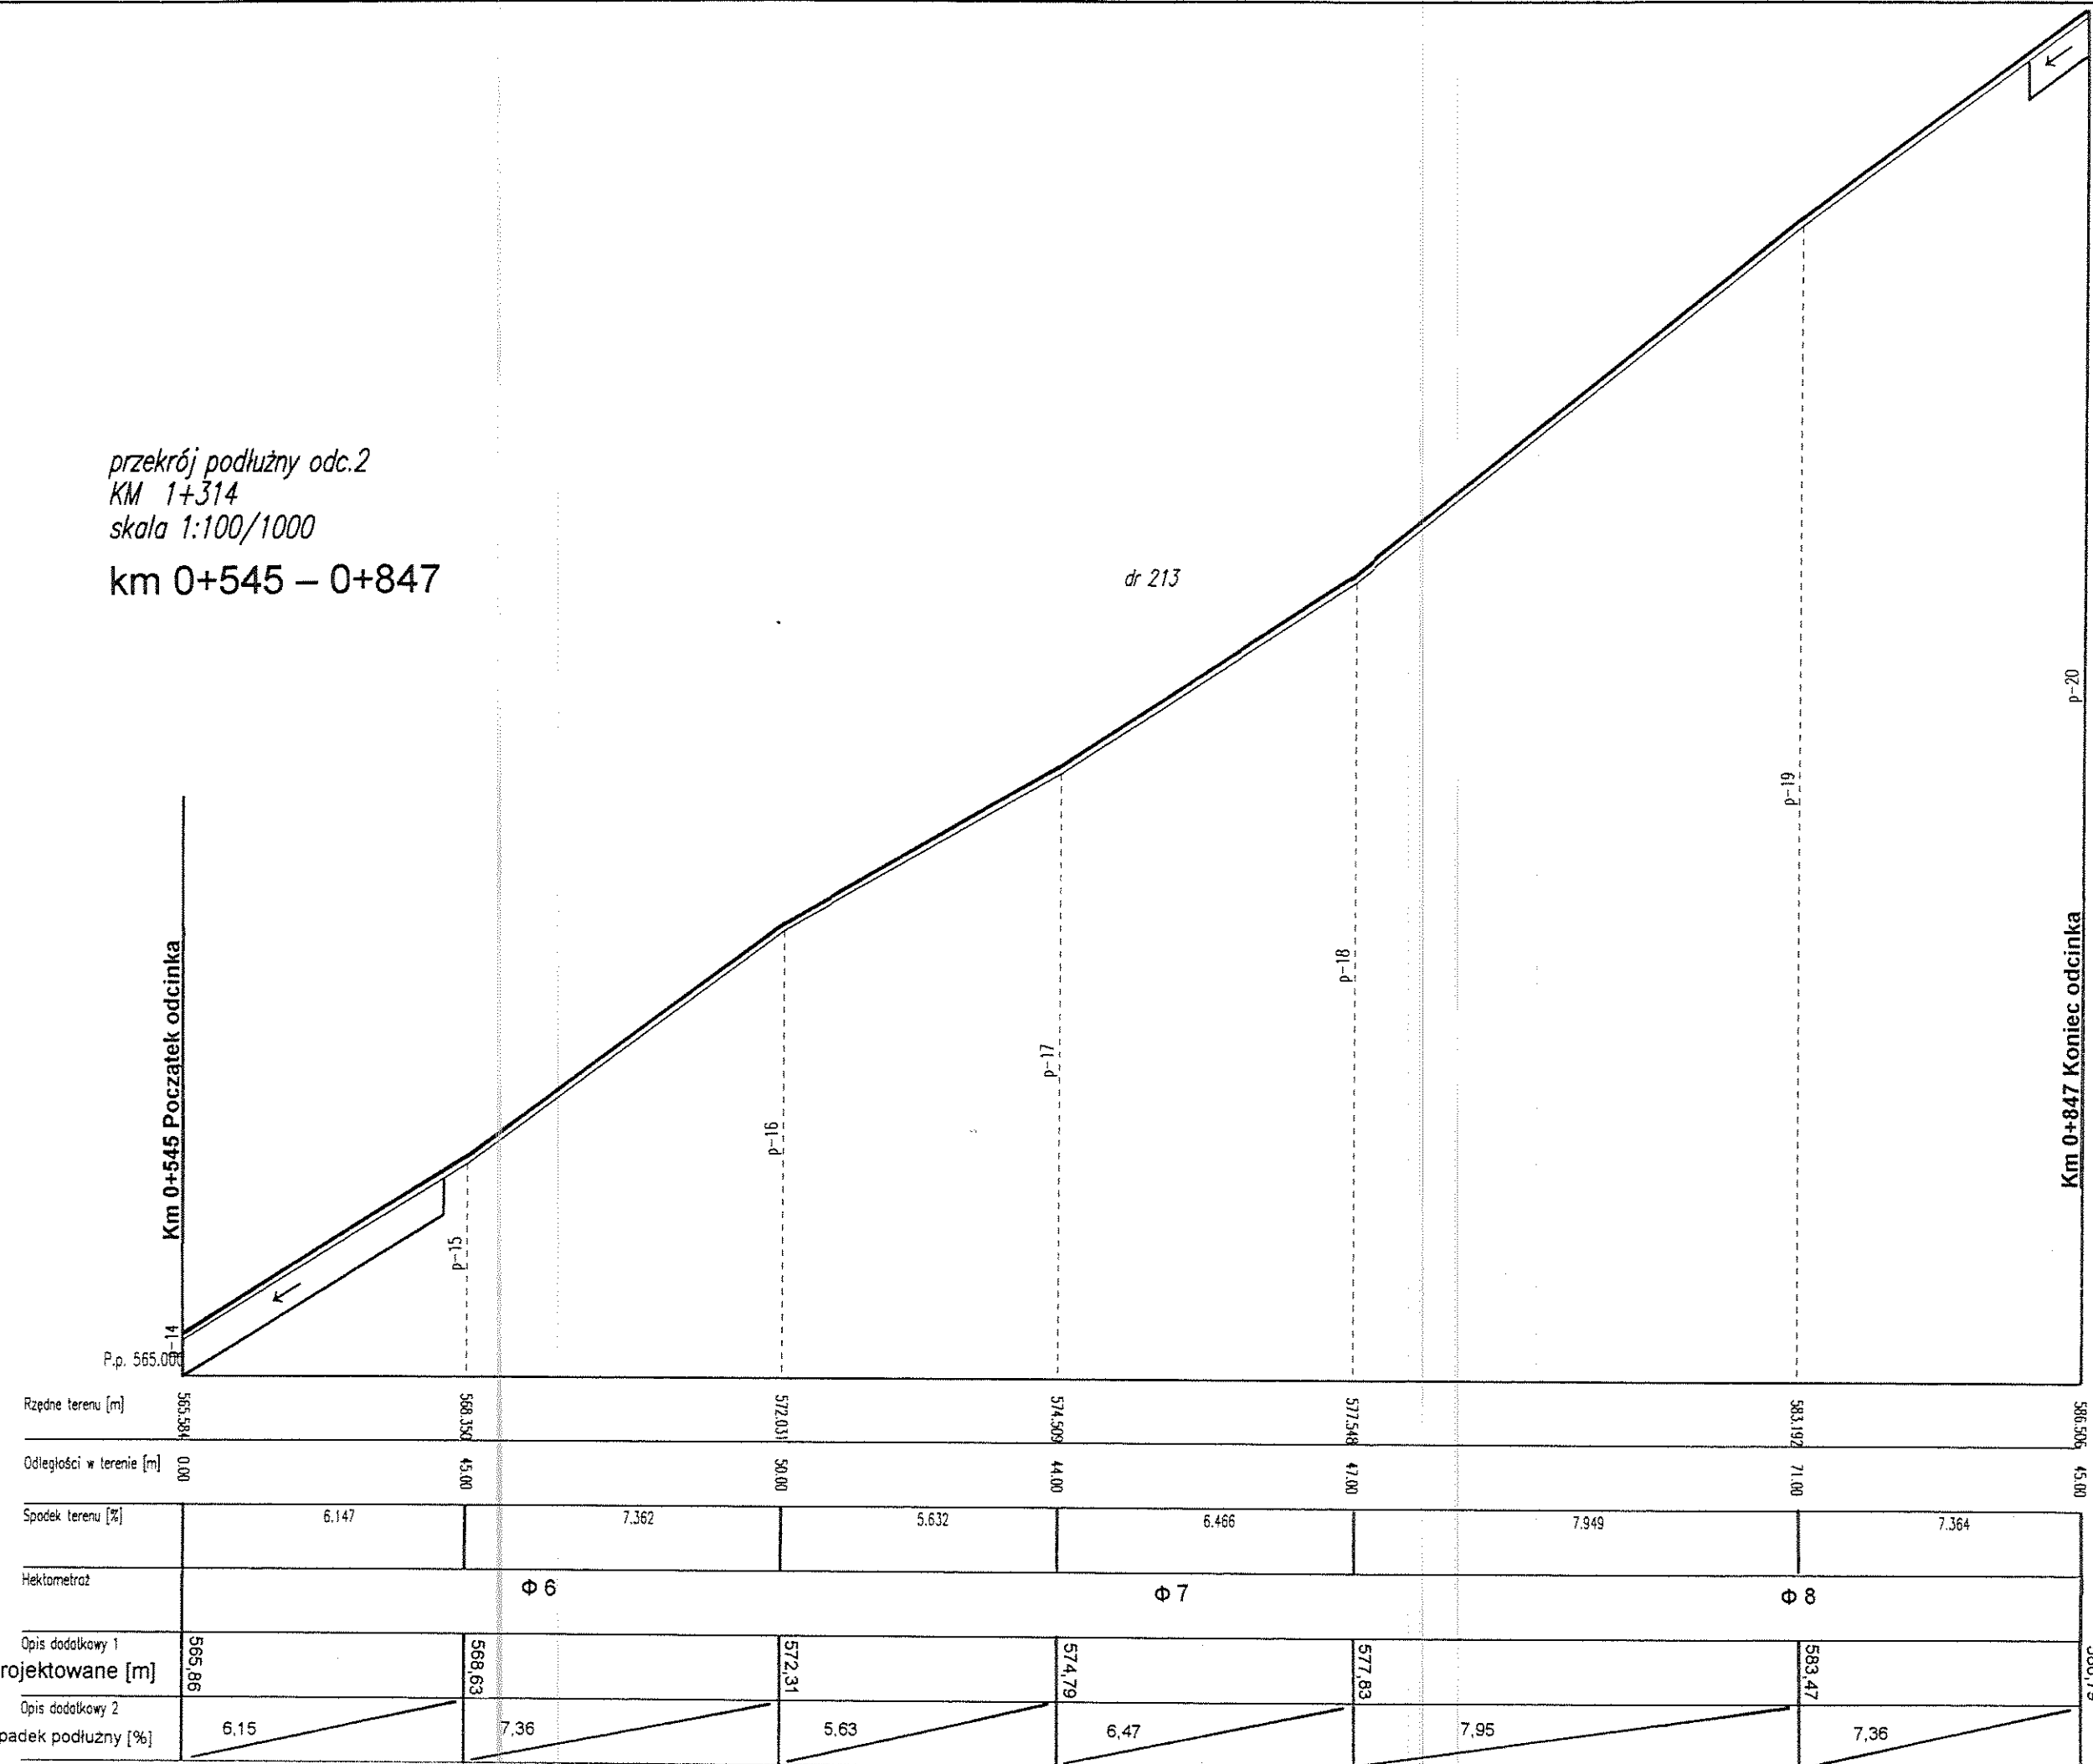

inż STANISŁAW SIJKA  
 Uprawnienie budowlane do projektowania  
 i kierowania robotami budowlanymi  
 bez ograniczeń w specjalności  
 konstrukcyjno-budowlanej  
 nr ewid. NŚGP.V-7542/3/56/98

TYTUŁ PROJEKTU	Remont drogi transportu rolnego nr 213 (część), nr 214, nr 215 obręb Nowa Wieś	
TYTUŁ RYSUNKU	Przekrój podłużny Km 0+545 – 0+847	
ADRES	Nowa Wieś, Gmina Międzyzysie, Powiat Kłodzko	
INWESTOR	Gmina Międzyzysie Plac Wolności 1 57-530 Międzyzysie	
PROJEKTANT:		RYSUNEK NR 3
SPRAWDZAJĄCY:		SKALA 1:100/1000
Mgr inż. Aleksander Ruczkowski		

22.03.2009