


# RYSUNEK SZCZEGÓŁOWY KRAWĘŻNIKÓW I OBRZEŻY

SKALA 1:10

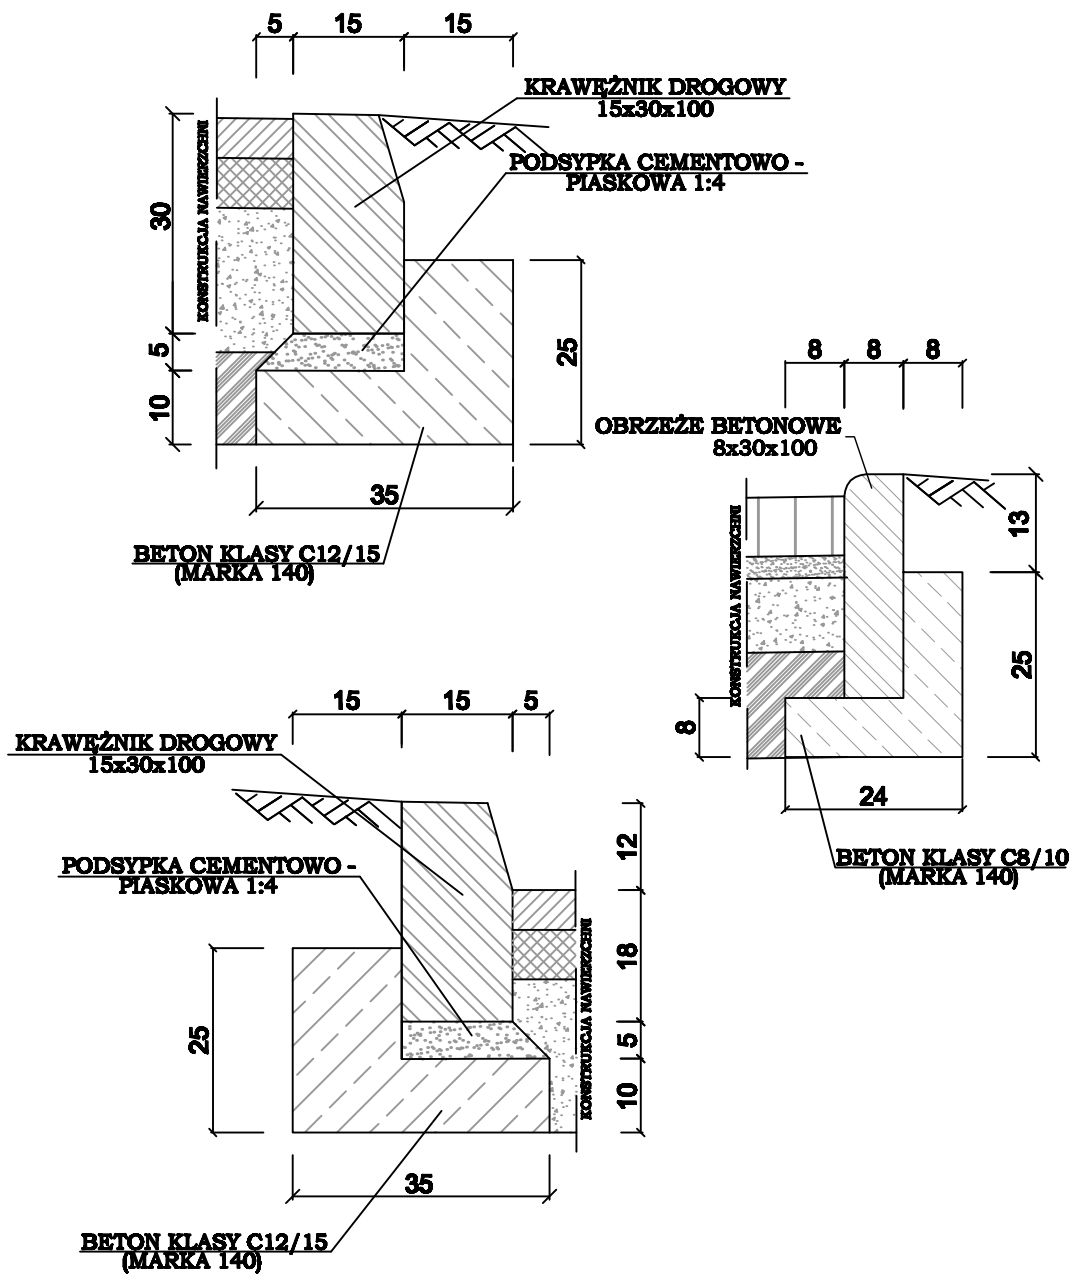

EKORAJ	DFE EKORAJ Sp. z o.o. ul. J. E. Purkyniego 1, 60-155 Wrocław, tel. 071/342-82-05			
	Projektant:	tech. Andrzej Kowalczyk	upr.nr 342/88/UW	
	Opracował:	mgr inż. Andrzej Niemożuk		
	Opracownik:	tech. Alina Cłanerek		
Inwestor:	Nazwa obiektu budowlanego: Gmina Międzyzalesie pl. Wolności 1 57-530 Międzyzalesie			
	Remont ulicy Kościelnej wykonywany w ramach zadania: "Remont i modernizacja dróg miejscowych i wewnętrznych w Międzyzalesiu"			
Barwa:	Nazwa rysunku: Rysunek szczegółowy krawężników i obrzeży	Data: 12.2008	Skala: 1:10	Nr rys. 4