Skala 1:50:500

LEGENDA:

- Teren
- Niweleta
- Dno koryta osi
- Rów lewy

Skrzyżowania z drogami o utwardzonej nawierzchni:
- po lewej stronie

Zjazdy:
- po lewej stronie

Instalacje
- Przepusty
- Szczyt łuku pionowego

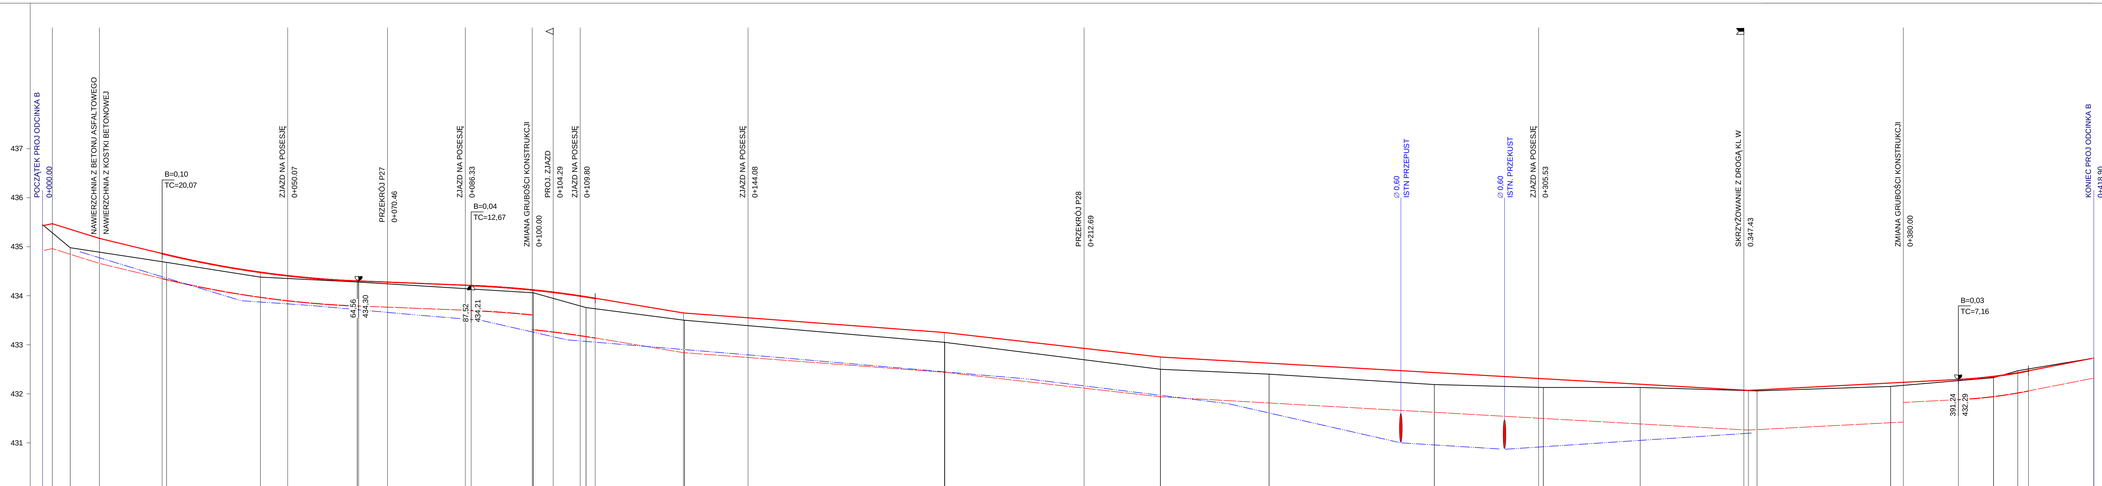

P.p. = 430,0 m n.p.m.

| | | |