


Szkic układu przestrzenno-funkcjonalnego budynku użytkowego  
 położonego w Różance nr 12, na działce nr 125/2, AM – 2,  
 obręb Różanka o pow. 0,7771 ha.

Położenie: I PIĘTRO

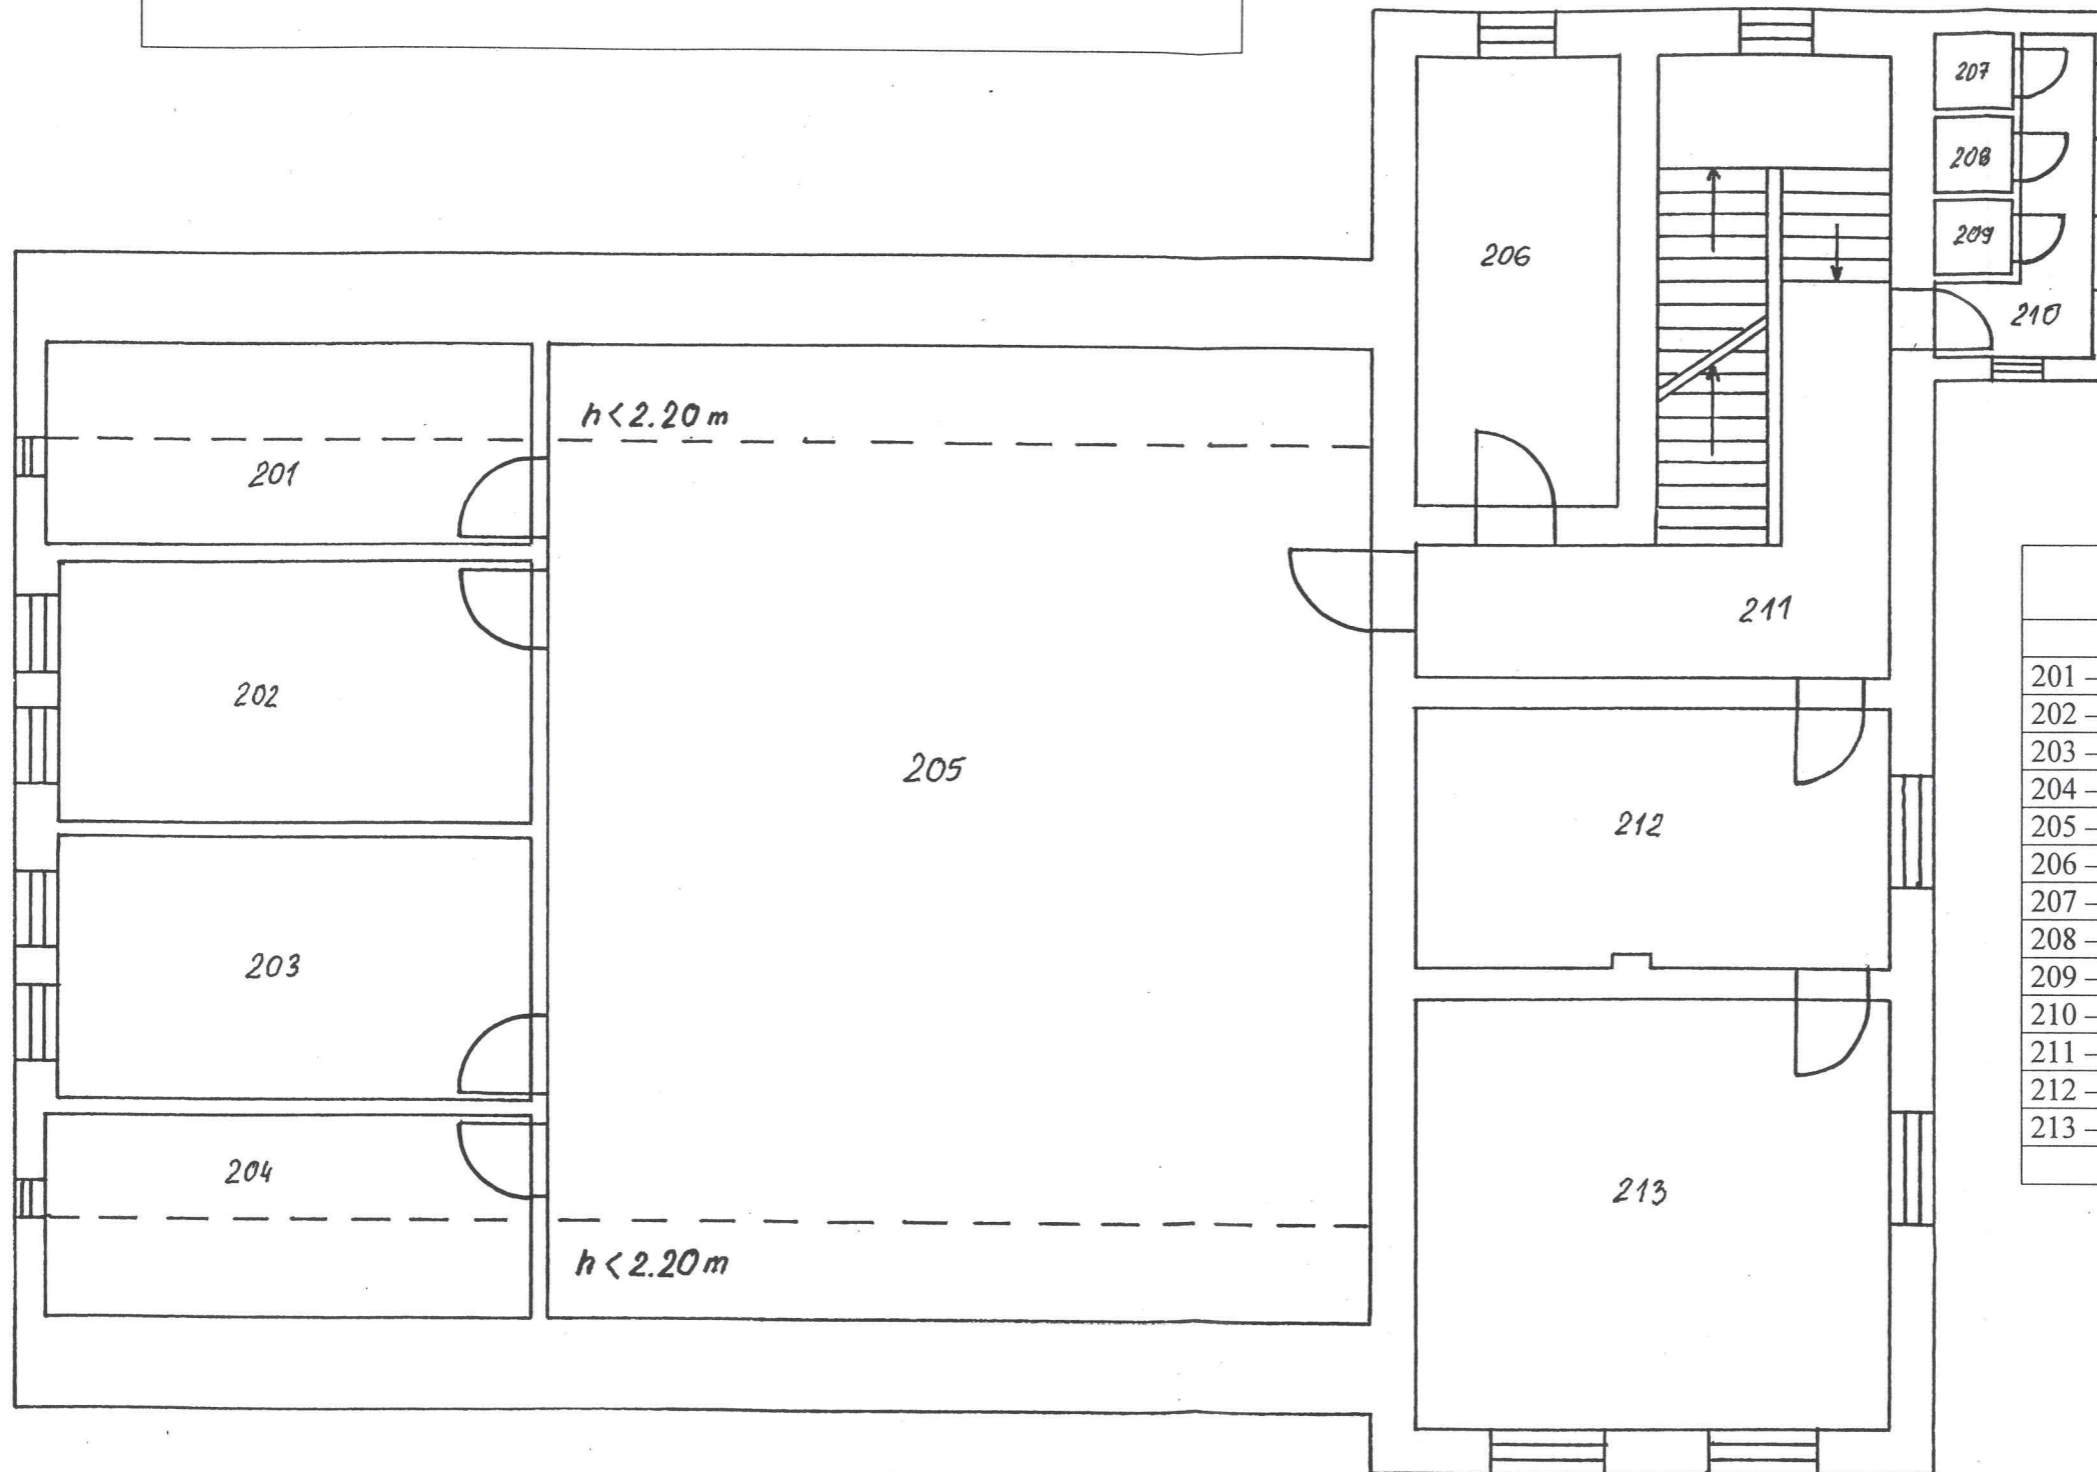

Zestawienie powierzchni użytkowej budynku głównego	
I Piętro	
201 – Magazyn	12,80 m <sup>2</sup>
202 – Pokój	21,80 m <sup>2</sup>
203 – Pokój	21,25 m <sup>2</sup>
204 – Magazyn	12,80 m <sup>2</sup>
205 – Świetlica	129,55 m <sup>2</sup>
206 – Pokój	15,45 m <sup>2</sup>
207 – WC	1,05 m <sup>2</sup>
208 – WC	1,05 m <sup>2</sup>
209 – WC	1,05 m <sup>2</sup>
210 – Korytarzyk	5,60 m <sup>2</sup>
211 – Klatka schodowa	26,80 m <sup>2</sup>
212 – Pokój	21,95 m <sup>2</sup>
213 – Pokój	35,35 m <sup>2</sup>
<b>RAZEM</b>	<b>306,50 m<sup>2</sup></b>



Marek Truss