


Szkic układu przestrzenno-funkcjonalnego budynku użytkowego  
 położonego w Różance nr 12, na działce nr 125/2, AM - 2,  
 obręb Różanka o pow. 0,7771 ha.

Położenie: PARTER

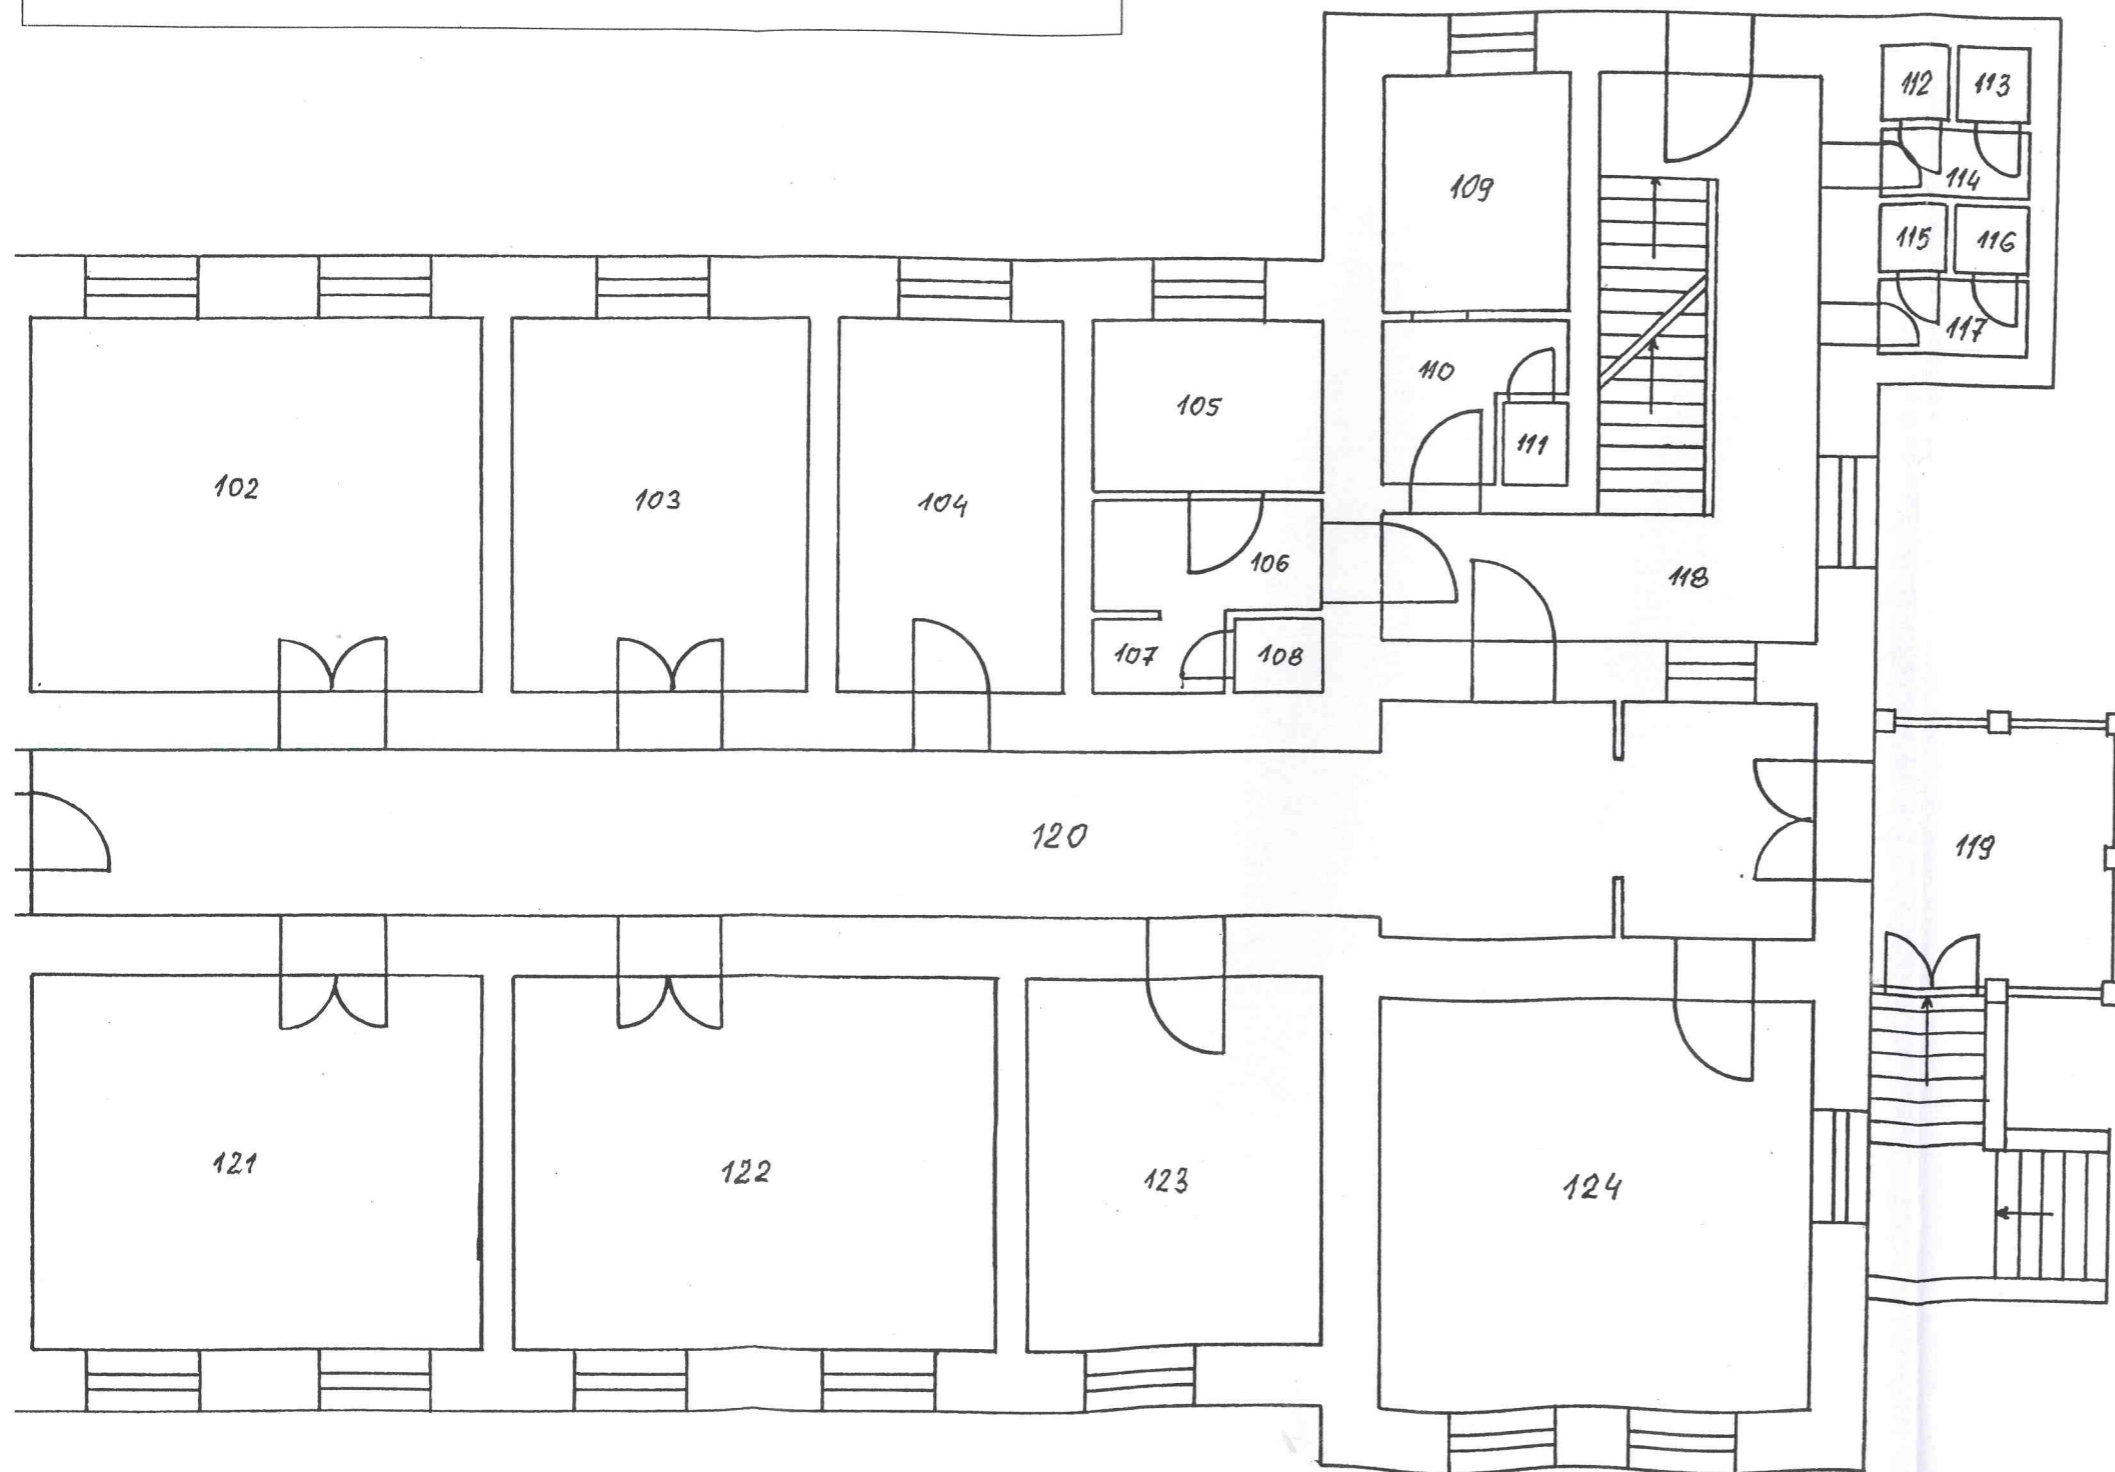

Zestawienie powierzchni użytkowej budynku głównego	
Parter	
101 – Taras	59,40 m <sup>2</sup>
102 – Pokój	29,65 m <sup>2</sup>
103 – Pokój	19,70 m <sup>2</sup>
104 – Pokój	15,15 m <sup>2</sup>
105 – Biuro	7,35 m <sup>2</sup>
106 – Korytarzyk	4,65 m <sup>2</sup>
107 – Umywalnia	1,60 m <sup>2</sup>
108 – WC	1,05 m <sup>2</sup>
109 – Izolatka	8,00 m <sup>2</sup>
110 – Umywalnia	4,65 m <sup>2</sup>
111 – WC	0,95 m <sup>2</sup>
112 – WC	1,00 m <sup>2</sup>
113 – WC	1,05 m <sup>2</sup>
114 – Korytarzyk	1,85 m <sup>2</sup>
115 – WC	0,90 m <sup>2</sup>
116 – WC	0,95 m <sup>2</sup>
117 – Korytarzyk	2,25 m <sup>2</sup>
118 – Klatka schodowa	27,90 m <sup>2</sup>
119 – Ganek	10,00 m <sup>2</sup>
120 – Korytarz	58,65 m <sup>2</sup>
121 – Pokój	29,75 m <sup>2</sup>
122 – Pokój	33,60 m <sup>2</sup>
123 – Pokój	20,60 m <sup>2</sup>
124 – Pokój	32,65 m <sup>2</sup>
<b>RAZEM</b>	<b>373,30 m<sup>2</sup></b>



Marek Truss