


Szkic układu przestrzenno-funkcjonalnego budynku użytkowego
 położonego w Różance nr 12, na działce nr 125/2, AM - 2,
 obręb Różanka o pow. 0,7771 ha.

Położenie: PIWNICA

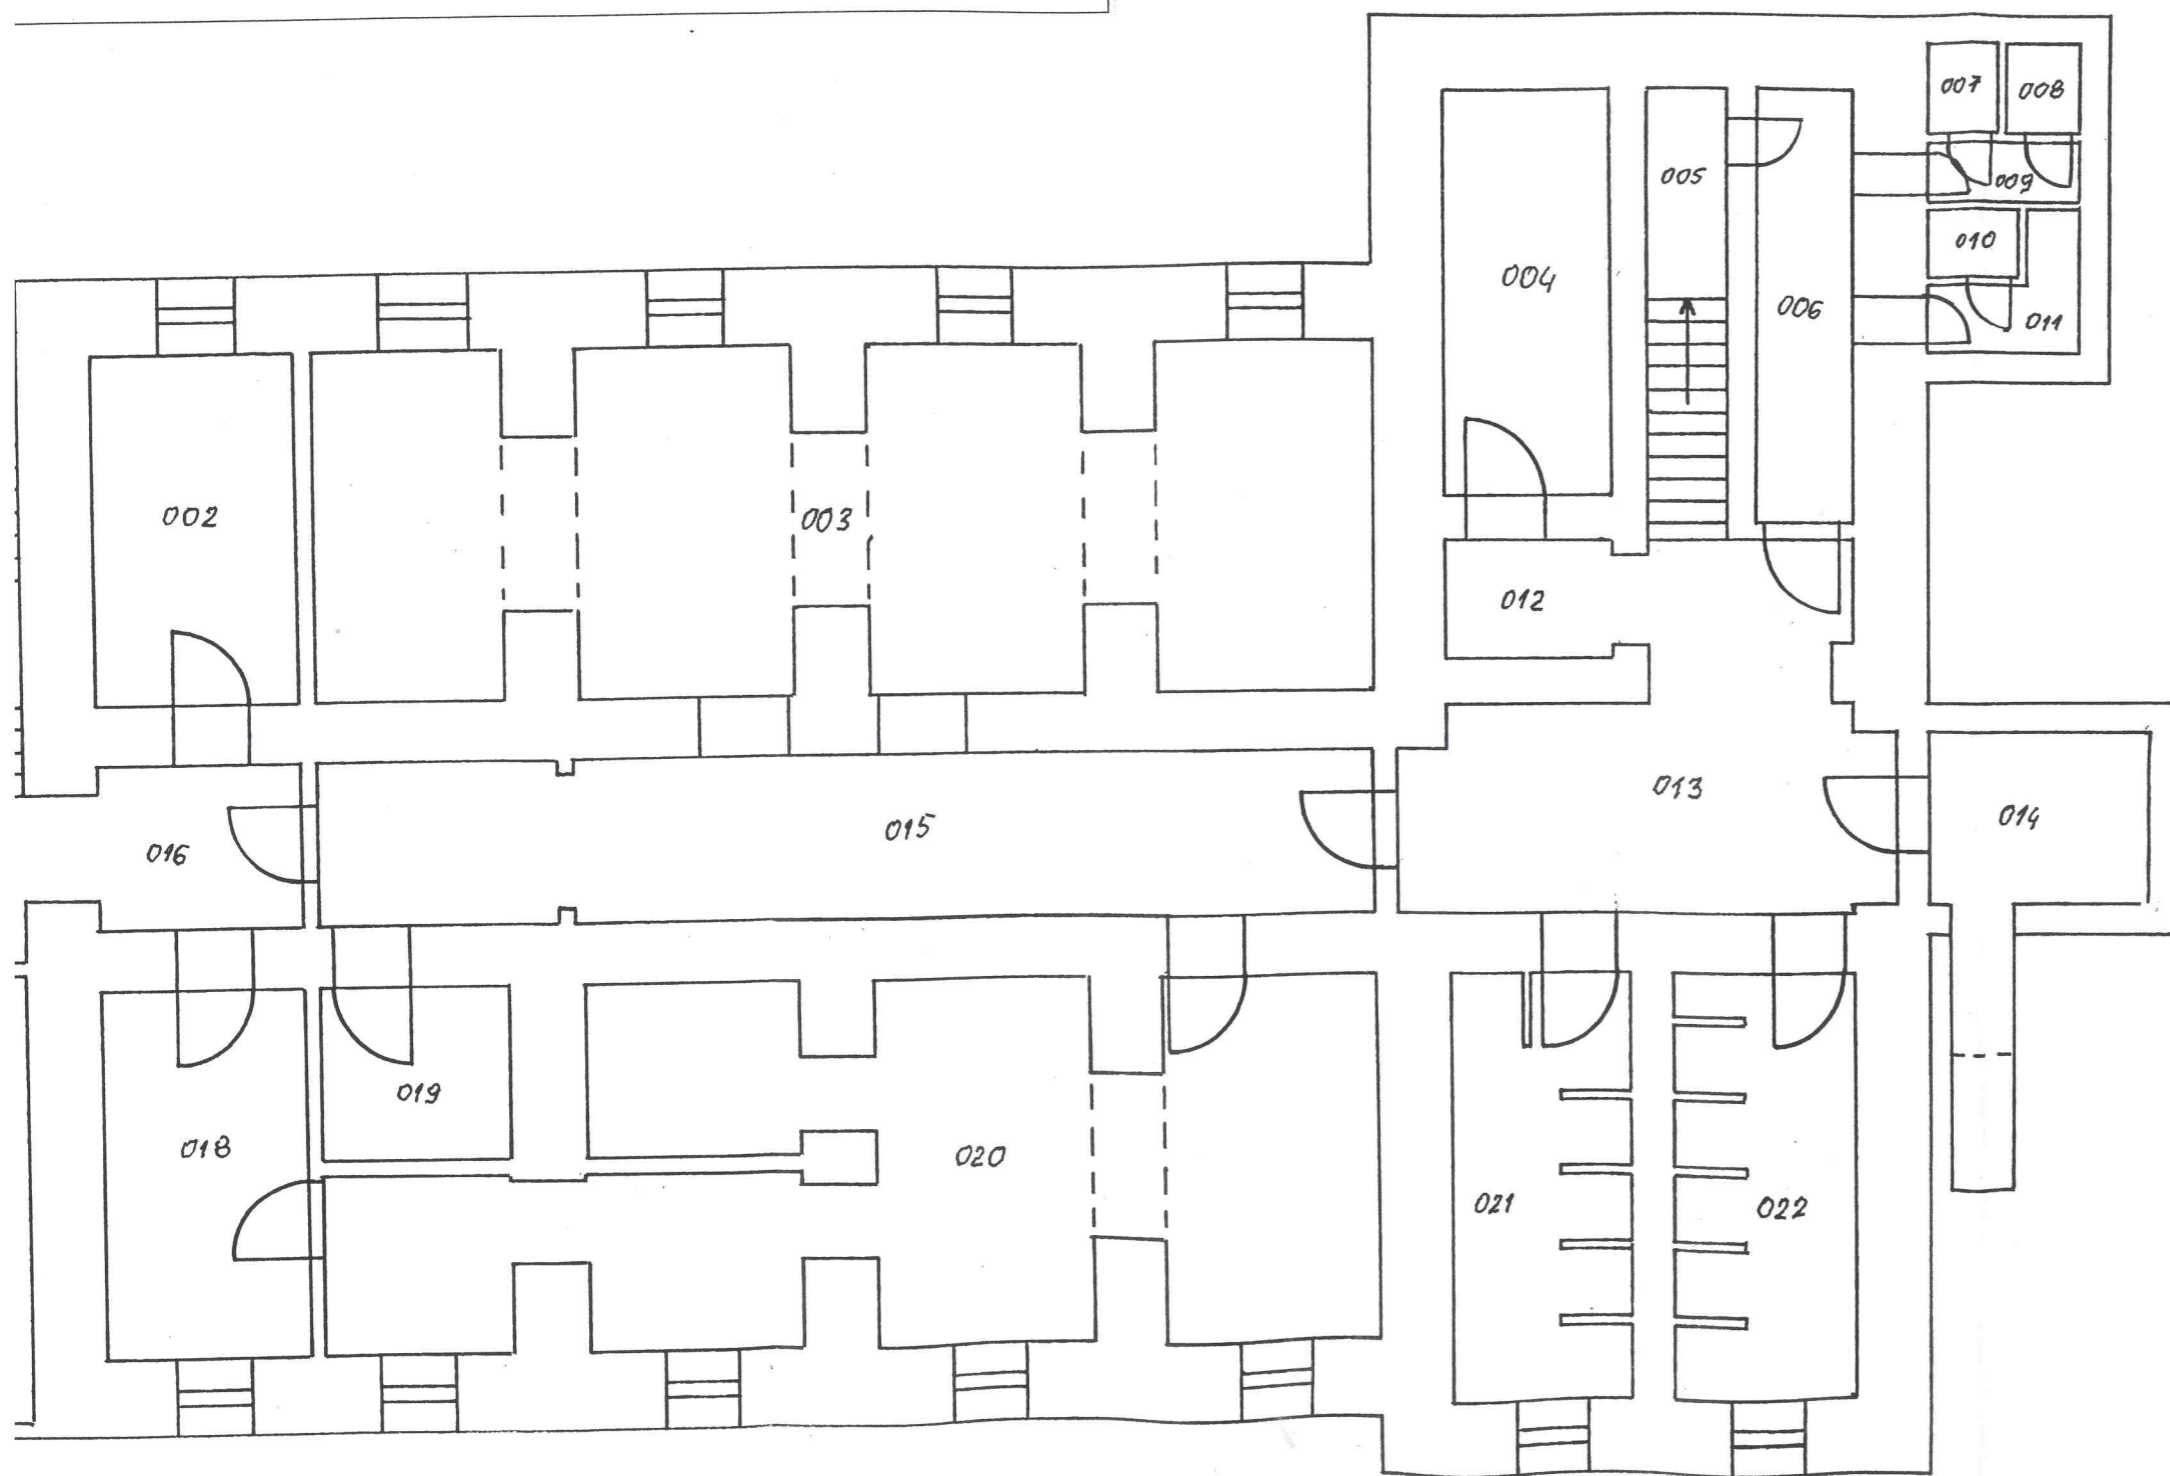

Zestawienie powierzchni użytkowej budynku głównego	
Piwnica	
001 – Klatka schodowa	12,90 m ²
002 – Magazyn	15,60 m ²
003 – Jadalnia	53,55 m ²
004 – Pom. gospodarcze	12,75 m ²
005 – Pom. gospodarcze	3,75 m ²
006 – Korytarz	7,80 m ²
007 – Magazyn	1,00 m ²
008 – Natrysk	1,00 m ²
009 – Korytarzyk	1,45 m ²
010 – WC	1,00 m ²
011 – Korytarzyk	2,30 m ²
012 – Korytarzyk	3,85 m ²
013 – Korytarz	22,60 m ²
014 – Pom. gospodarcze	8,20 m ²
015 – Korytarz	28,90 m ²
016 – Korytarz	5,45 m ²
017 – Pom. gospodarcze	13,35 m ²
018 – Pom. gospodarcze	12,70 m ²
019 – Pom. gospodarcze	6,05 m ²
020 – Kuchnia z zapleczem	47,80 m ²
021 – Natrysk	12,45 m ²
022 – Natrysk	13,05 m ²
RAZEM	287,50 m²



Marek Truss