


Szkic układu przestrzenno-funkcjonalnego budynku użytkowego
położonego w Różance nr 12, na działce nr 125/2, AM – 2,
obręb Różanka o pow. 0,7771 ha.

Położenie: Poddasze

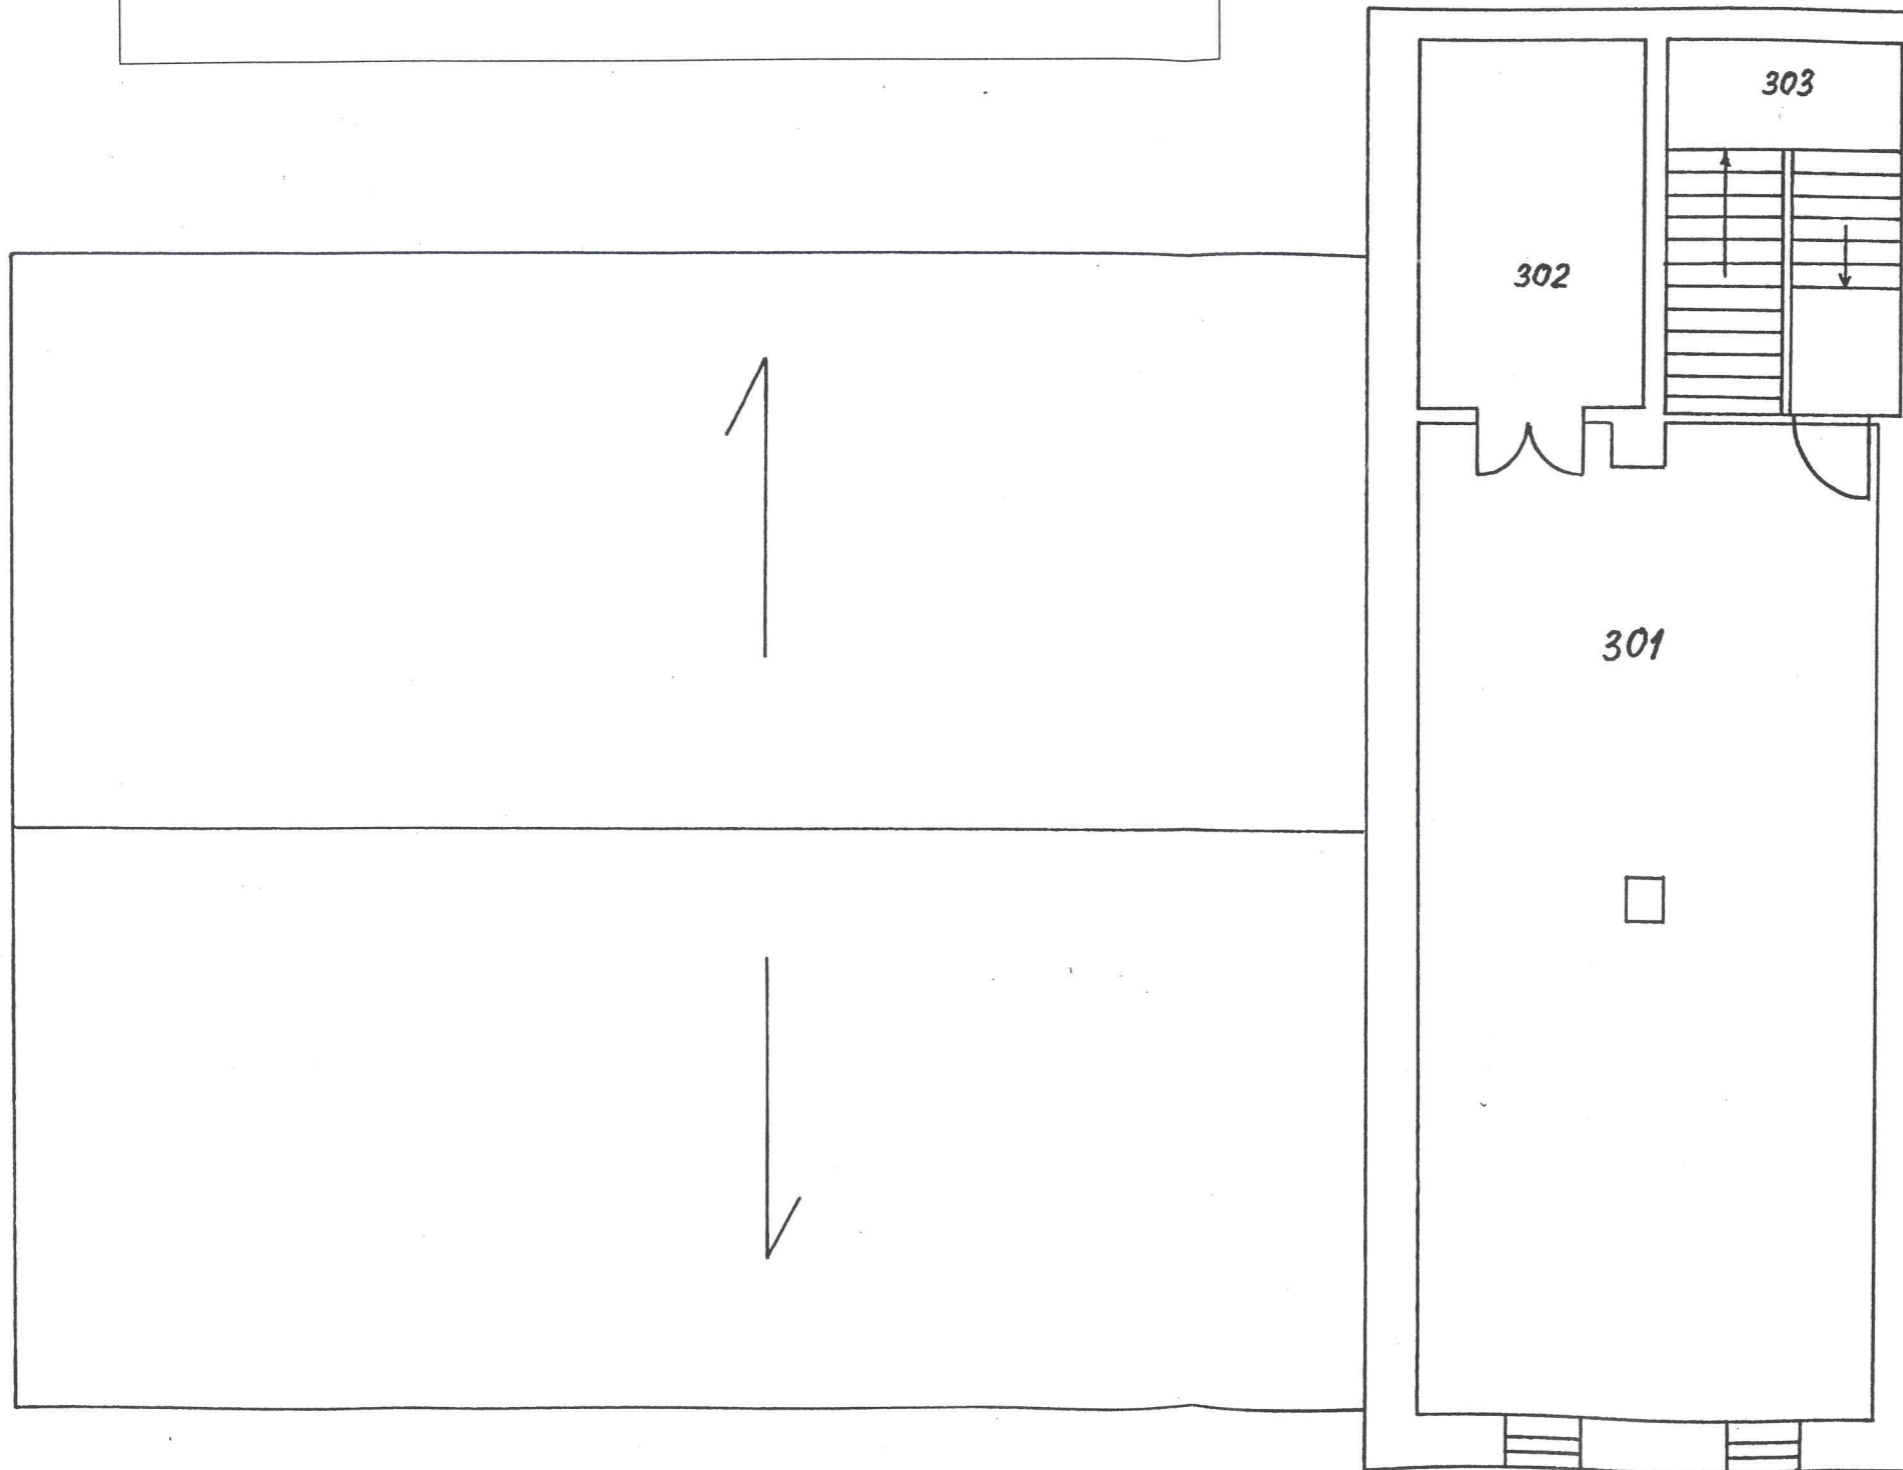

Zestawienie powierzchni użytkowej budynku głównego	
Poddasze	
301 – Kawiarnia	70,90 m ²
302 – Bufet	16,00 m ²
303 – Klatka schodowa	14,05 m ²
RAZEM	100,95 m²



Marek Truss