

Województwo: dolnośląskie

Powiat: kłodzki

Gmina: Międzyzylesie

Jednostka ew.: 020810_5, Międzyzylesie - obszar wiejski


Obręb: 0016, Pisary

Arkusz: 1

Działka: 10/1

Kopia mapy ewidencyjnej

Skala 1:2000

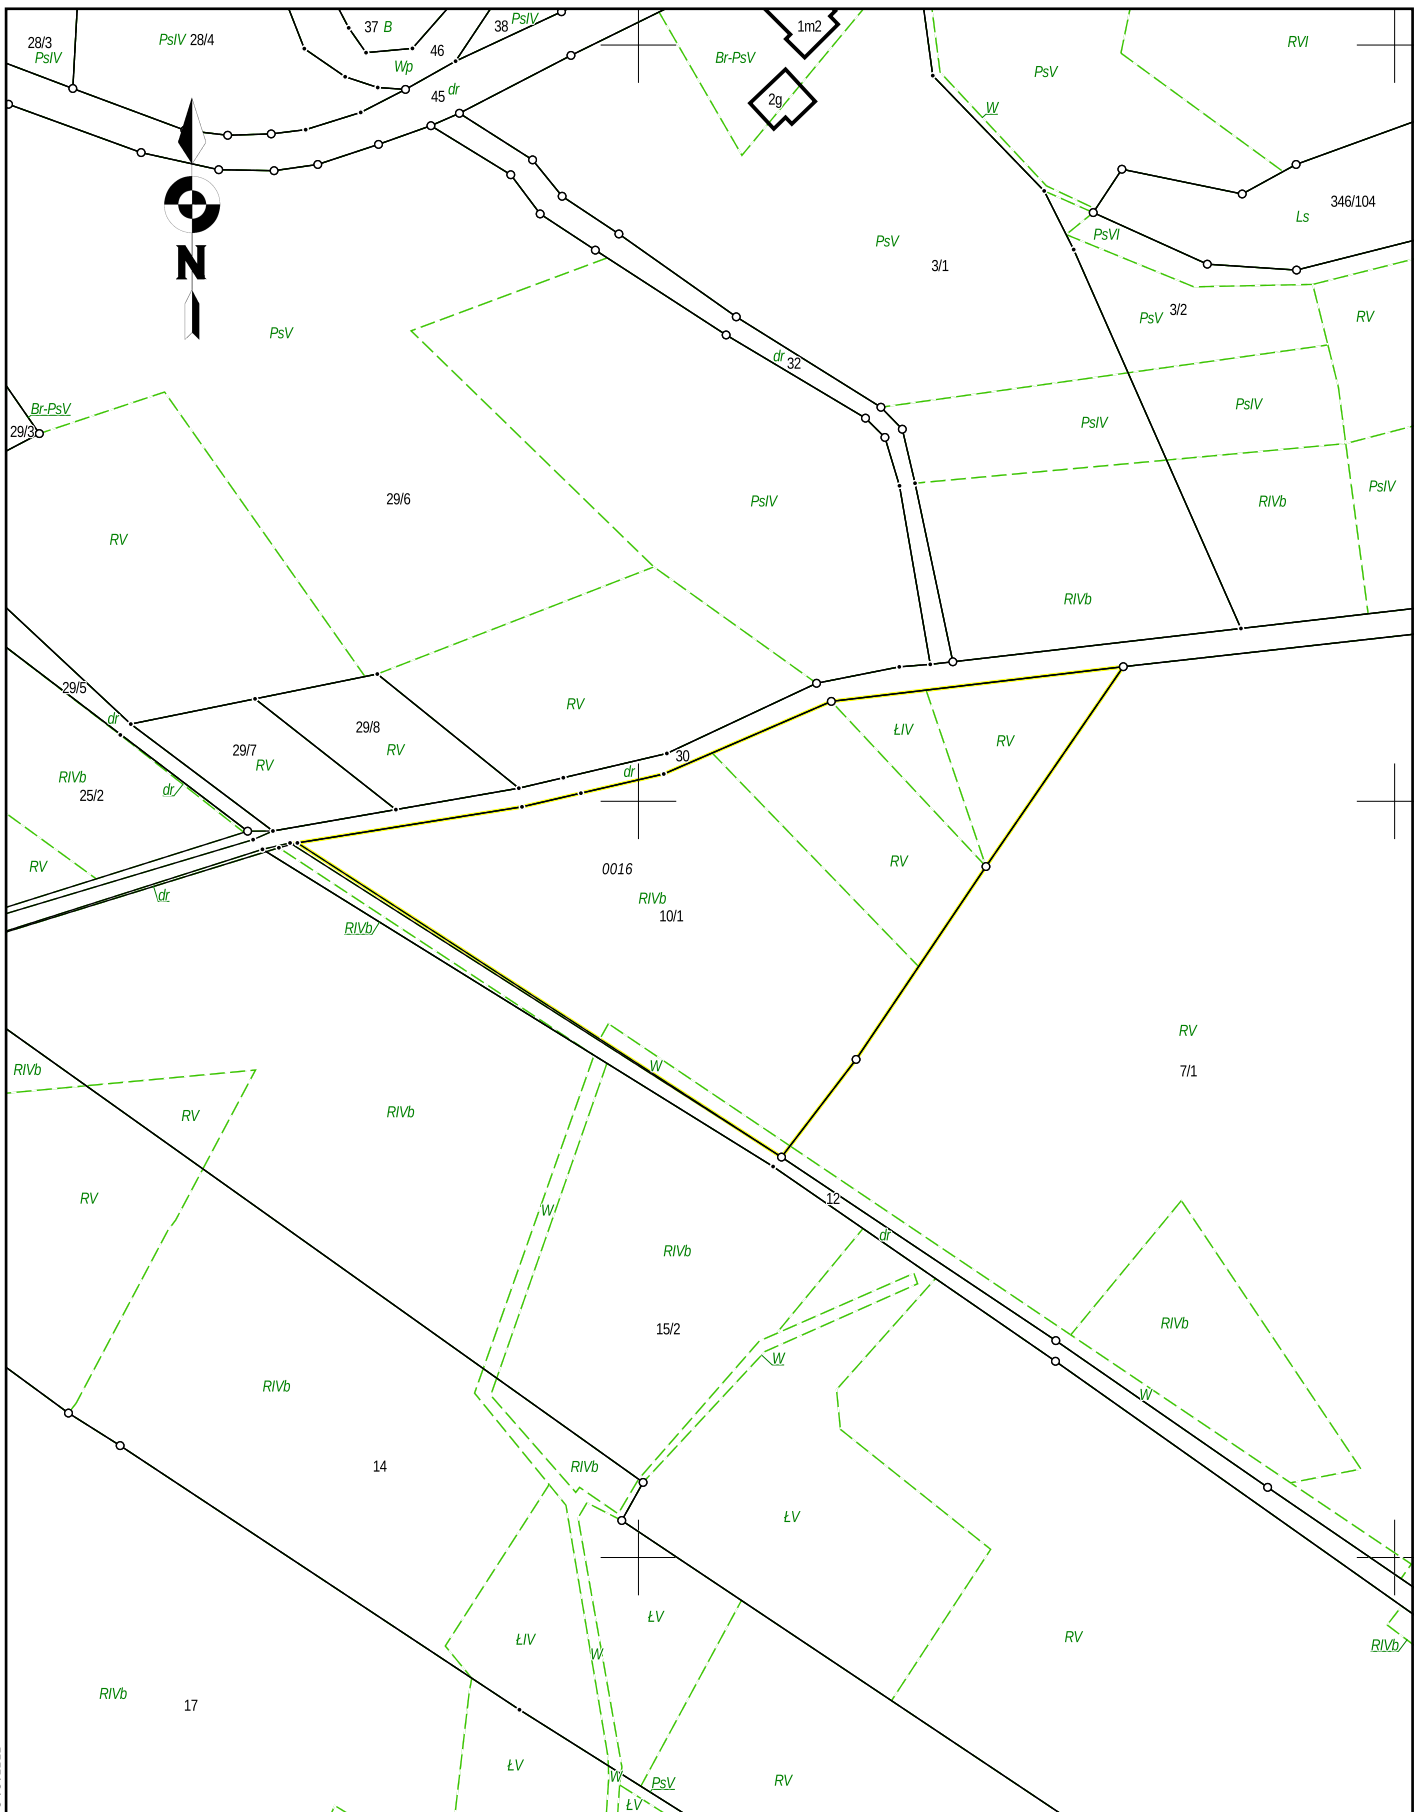

5555131.91

6409233.10

Data sporządzenia wydruku: 2016-05-16, Sporządził: Wiesława Szyszeń