


# Kopia mapy ewidencyjnej

Skala 1:1000

Województwo: dolnośląskie  
Powiat: kłodzki  
Gmina: Międzyzylesie  
Jednostka ew.: 020810\_5, Międzyzylesie - obszar wiejski  
Obręb: 0021, Szklarnia  
Arkusz: 1  
Działka: 89

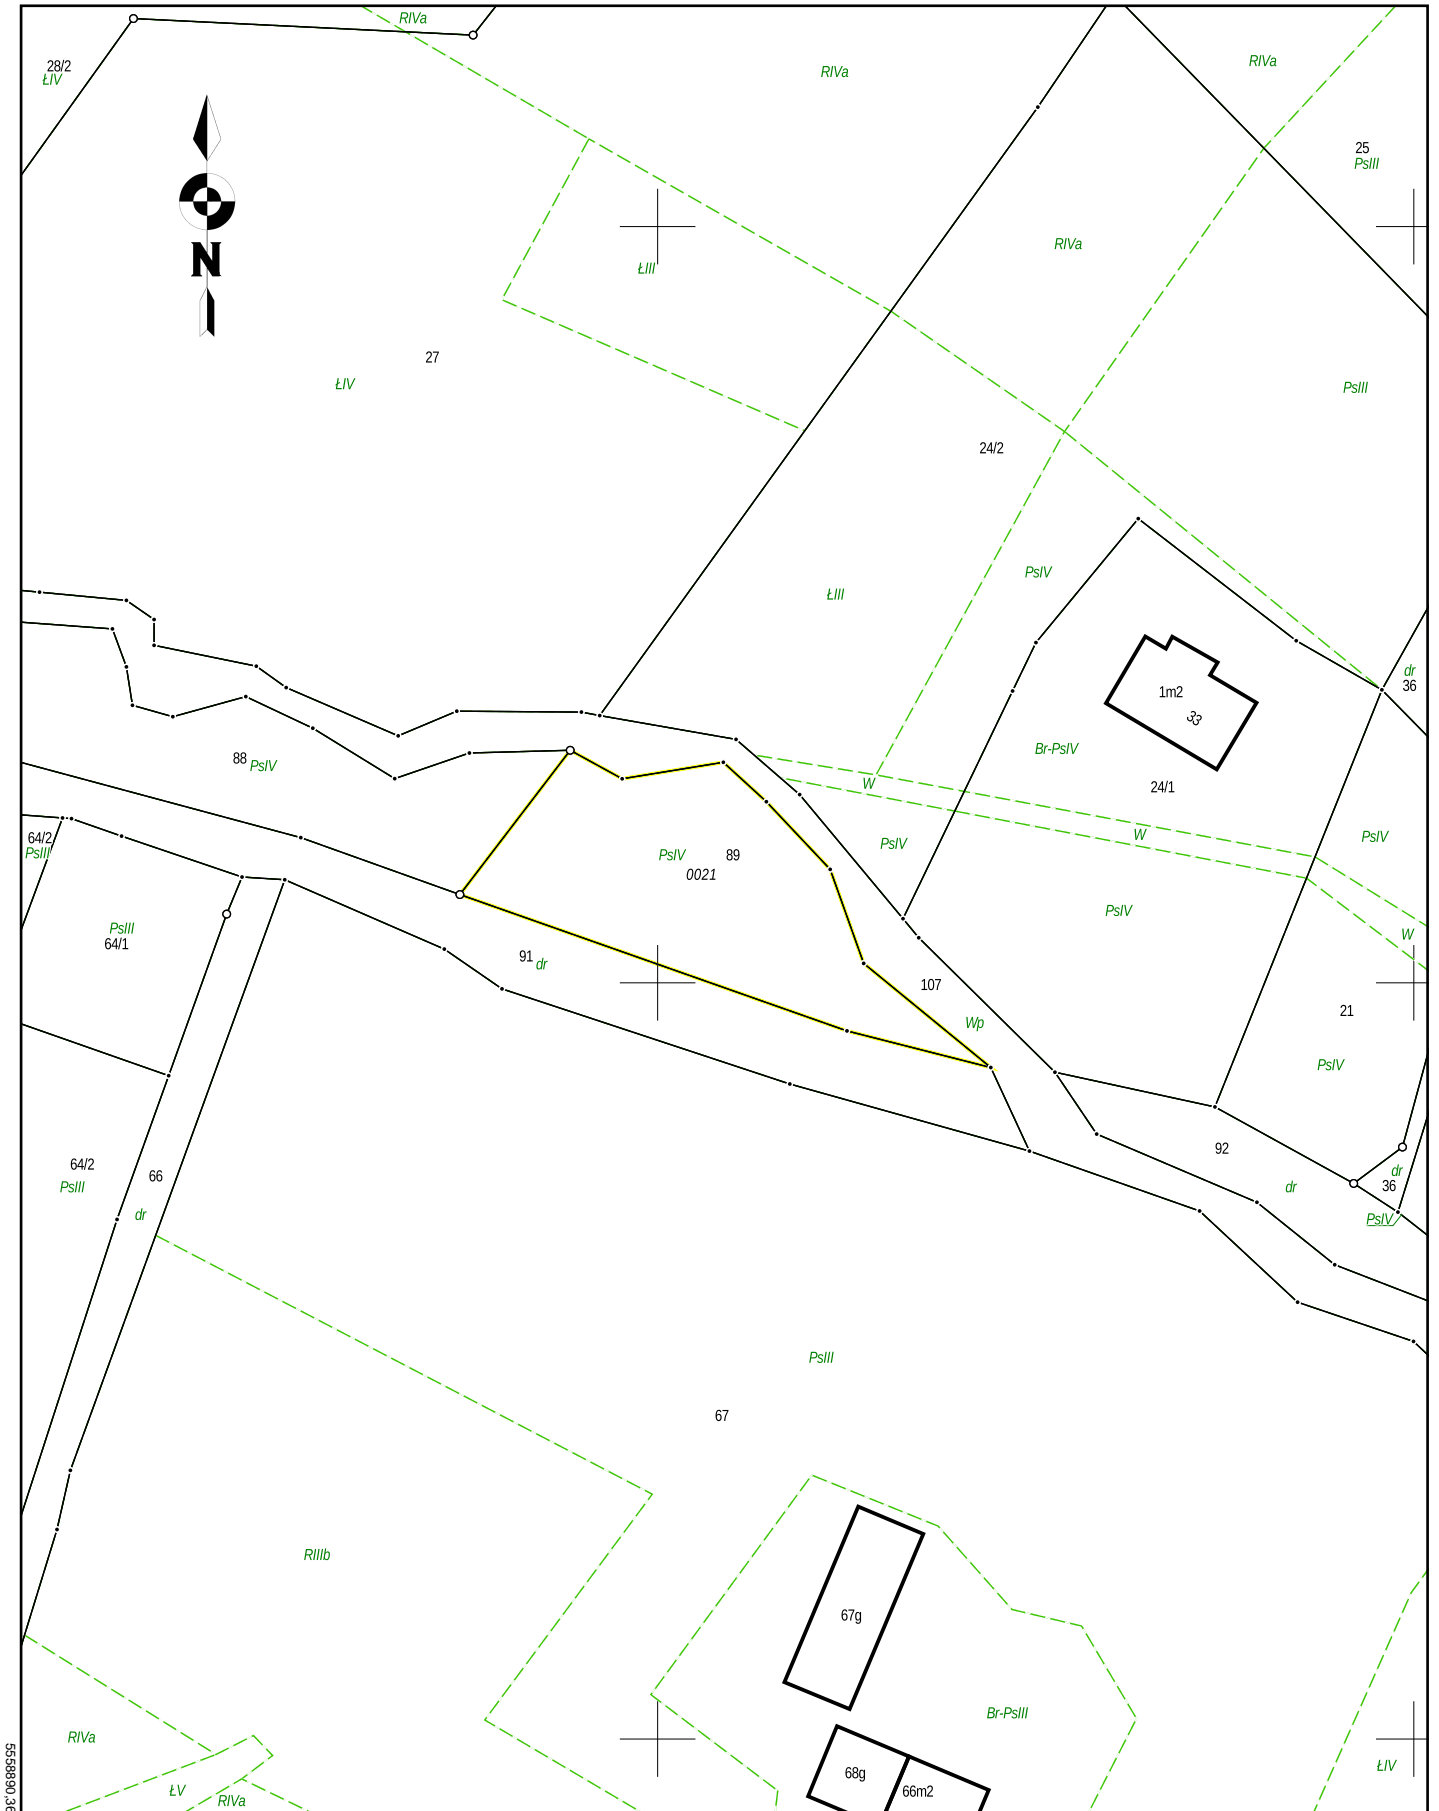

5558890.36

6406916.00

Data sporządzenia wydruku: 2016-07-20, Sporządził: Wiesława Szyszeń