


PRZEKRÓJ KONSTRUKCYJNY ZJAZDU W KM 0+071

SKALA 1:20

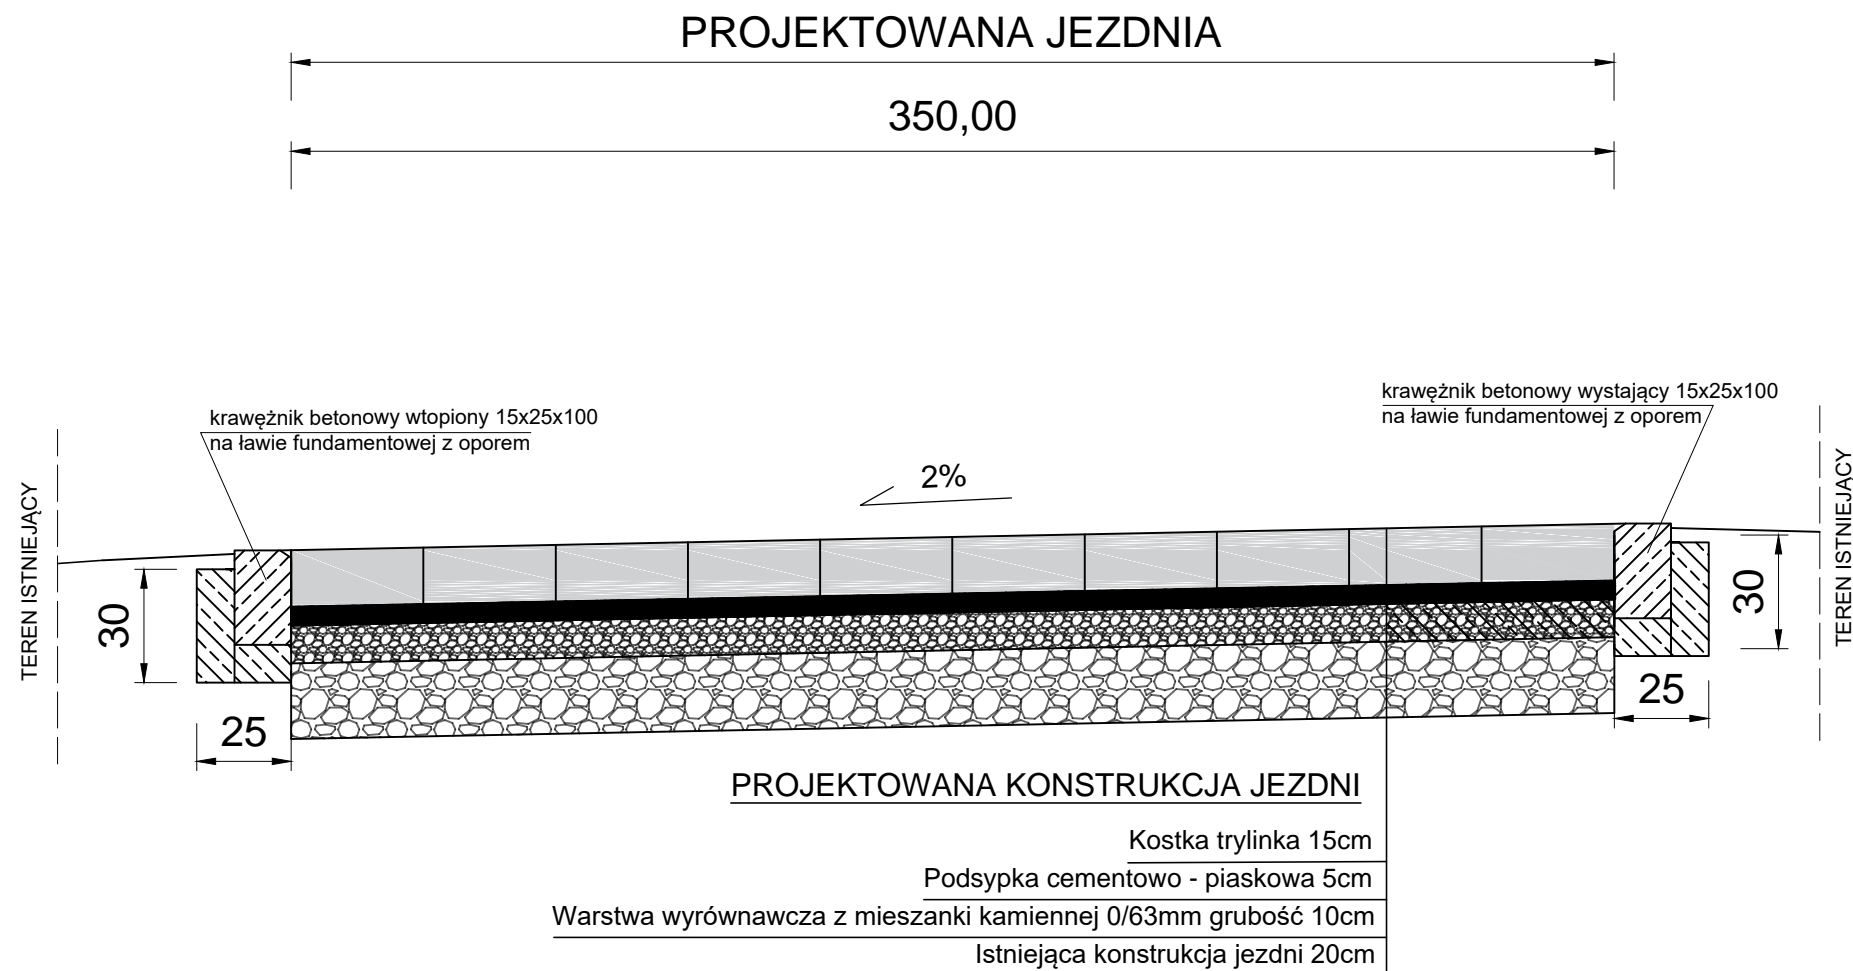

TYTUŁ PROJEKTU	"Przebudowa infrastruktury drogowej na terenie miasta Międzyzlesie: Droga z Placu Wolności w Międzyzlesiu"		Sierpień 2016
			Skala 1 : 20
			Rysunek nr 3
TYTUŁ RYSUNKU	PRZEKRÓJ KONSTRUKCYJNY ZJAZDU B-B KM 0+071		
INWESTOR	GMINA MIĘDZYZLESIE Pl. Wolności 1, 57-530 Międzyzlesie		
ASYSTENT PROJEKTANTA	mgr inż. Paweł Sijka	numer uprawnień	podpis
PROJEKTANT	inż. Stanisław Sijka	numer uprawnień NBGP.V-7342/3/56/98	podpis