


PRZEKRÓJ KONSTRUKCYJNY KM 0+075

SKALA 1:20

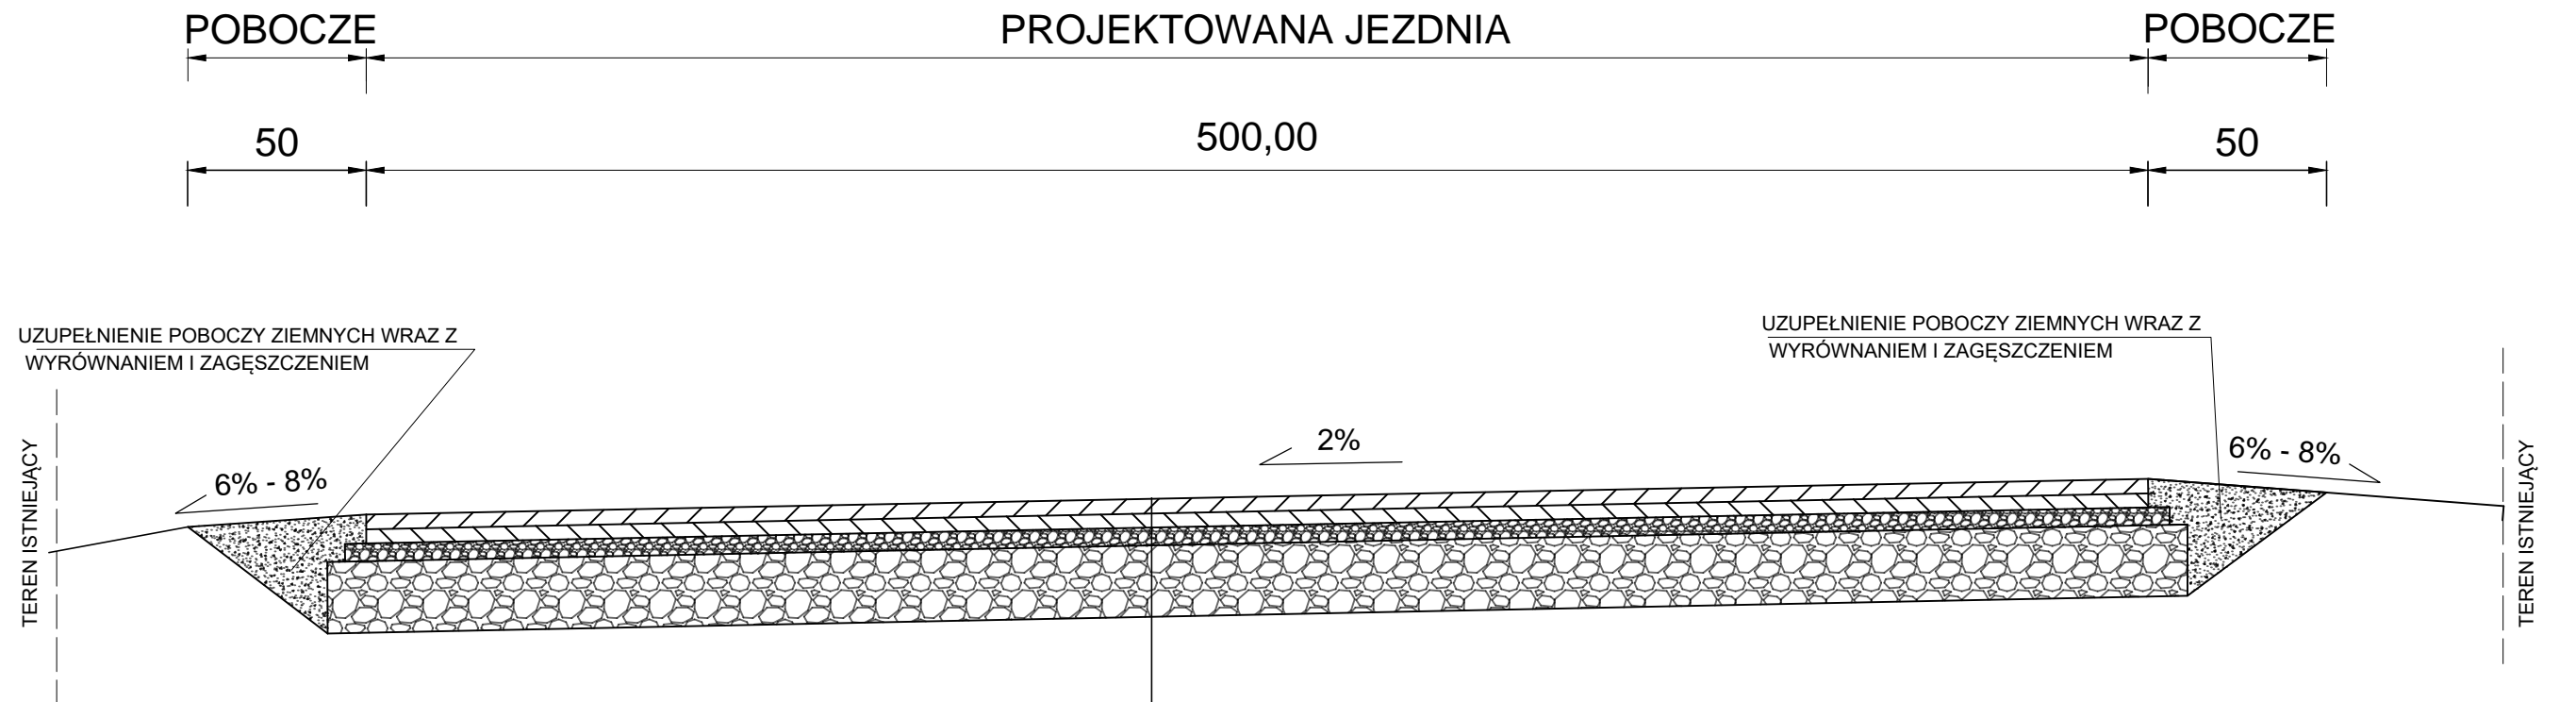

PROJEKTOWANA KONSTRUKCJA JEZDNI

Warstwa ścieralna z mieszanki mineralno-asfaltowej 4cm

Warstwa wiążąca z betonu asfaltowego 4cm

Warstwa wyrównawcza z mieszanki kamiennej 0/63mm grubość 5cm

Istniejąca konstrukcja jezdni 20cm

TYTUŁ PROJEKTU	"Przebudowa infrastruktury drogowej na terenie miasta Międzyzlesie: Droga z Placu Wolności w Międzyzlesiu"		Wrzesień 2016
			Skala 1 : 20
			Rysunek nr 3
TYTUŁ RYSUNKU	PRZEKRÓJ KONSTRUKCYJNY B-B KM 0+075		
INWESTOR	GMINA MIĘDZYZLESIE Pl. Wolności 1, 57-530 Międzyzlesie		
ASYSTENT PROJEKTANTA	mgr inż. Paweł Sijka	numer uprawnień	podpis
PROJEKTANT	inż. Stanisław Sijka	numer uprawnień NBGP.V-7342/3/56/98	podpis