


PRZEKRÓJ KONSTRUKCYJNY PLACU MANEWROWEGO C-C

SKALA 1:20

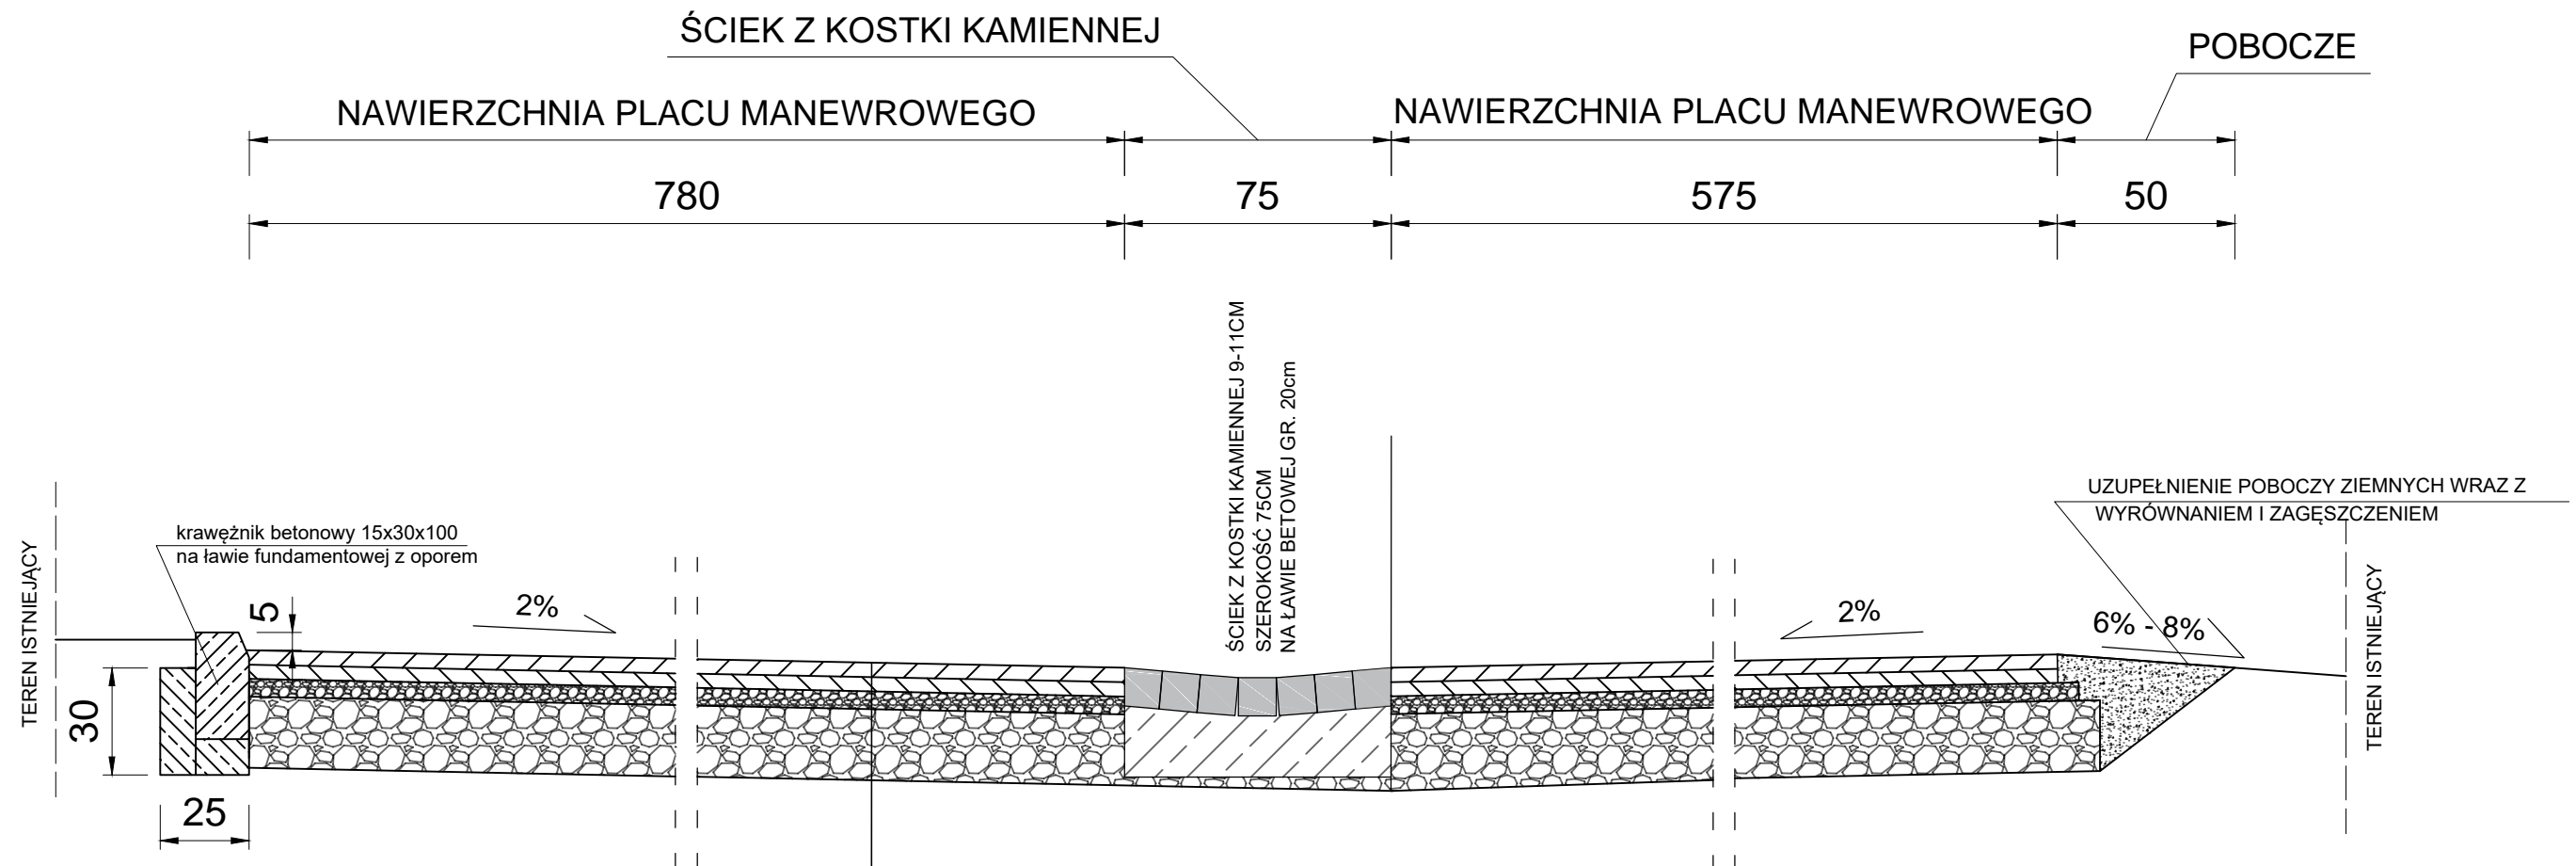

PROJEKTOWANA KONSTRUKCJA JEZDNI NA PLACU MANEWROWYM

Warstwa ścieralna z mieszanki mineralno-asfaltowej 4cm
Warstwa wiążąca z betonu asfaltowego 4cm
Warstwa wyrównawcza z mieszanki kamiennej 0/63mm grubość 5cm
Istniejąca konstrukcja jezdni 20cm

TYTUŁ PROJEKTU	"Przebudowa infrastruktury drogowej na terenie miasta Międzyzlesie: Droga z Placu Wolności w Międzyzlesiu"		Wrzesień 2016
			Skala 1 : 20
			Rysunek nr 4
TYTUŁ RYSUNKU	PRZEKRÓJ KONSTRUKCYJNY PLACU MANEWROWEGO C-C		
INWESTOR	GMINA MIĘDZYLESIE Pl. Wolności 1, 57-530 Międzyzlesie		
ASYSTENT PROJEKTANTA	mgr inż. Paweł Sijka	numer uprawnień	podpis
PROJEKTANT	inż. Stanisław Sijka	numer uprawnień NBGP.V-7342/3/56/98	podpis