


PRZEKRÓJ KONSTRUKCYJNY ZJAZDU W KM 0+136

SKALA 1:20

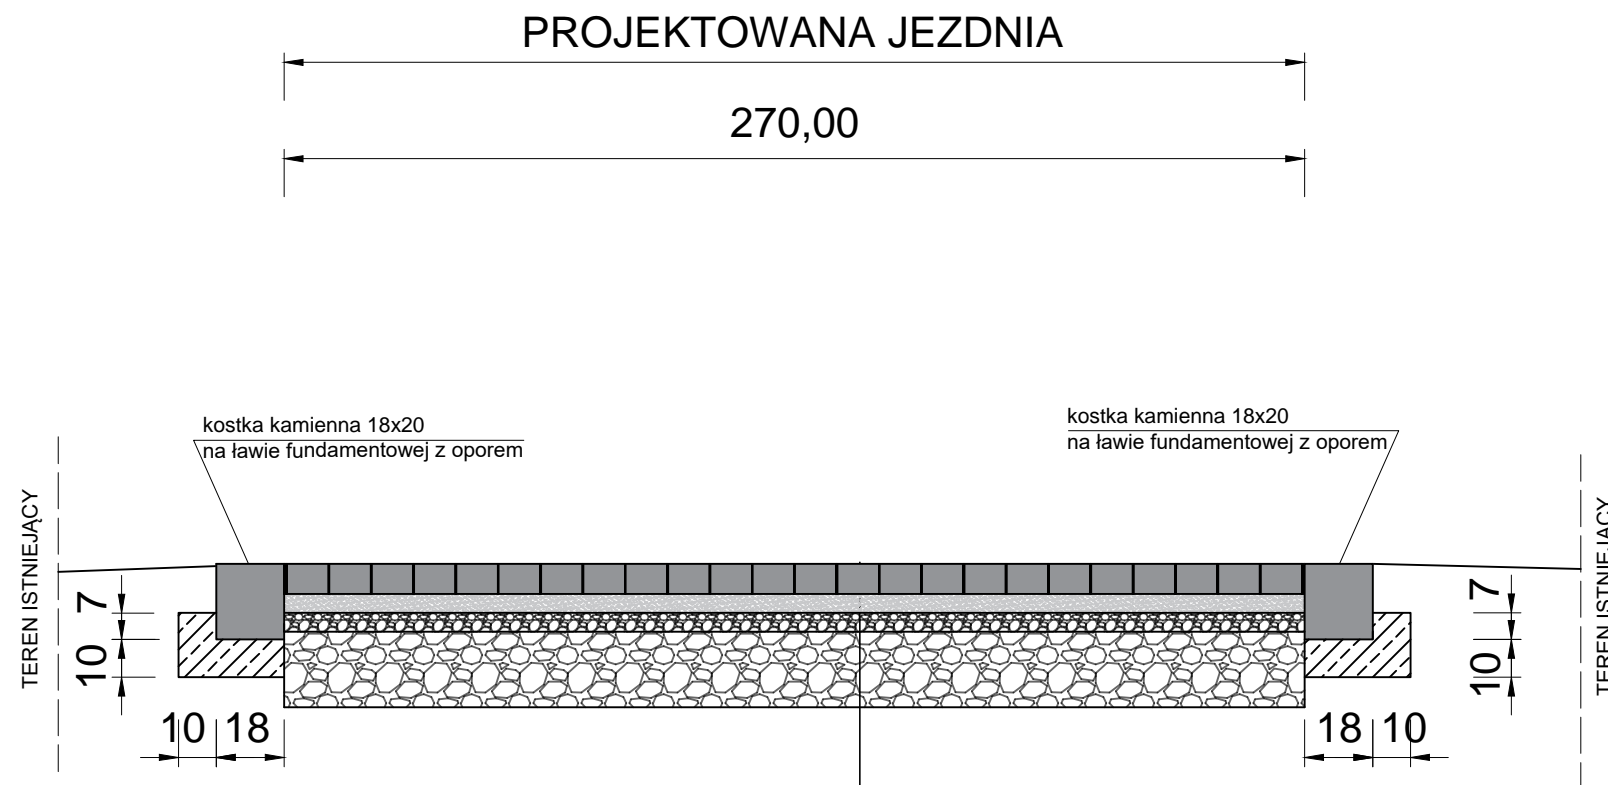

PROJEKTOWANA KONSTRUKCJA JEZDNI

Kostka kamienna 9-11cm
Podsypka cementowo - piaskowa 5cm
Warstwa wyrównawcza z mieszanki kamiennej 0/63mm grubość 5cm
Istniejąca konstrukcja jezdni 20cm

TYTUŁ PROJEKTU	"Przebudowa infrastruktury drogowej na terenie miasta Międzyzlesie: Droga z Placu Wolności w Międzyzlesiu"		Sierpień 2016
			Skala 1 : 20
			Rysunek nr 5
TYTUŁ RYSUNKU	PRZEKRÓJ KONSTRUKCYJNY ZJAZDU D-D KM 0+136		
INWESTOR	GMINA MIĘDZYZLESIE Pl. Wolności 1, 57-530 Międzyzlesie		
ASYSTENT PROJEKTANTA	mgr inż. Paweł Sijka	numer uprawnień	podpis
PROJEKTANT	inż. Stanisław Sijka	numer uprawnień NBGP.V-7342/3/56/98	podpis