


PRZEKRÓJ KONSTRUKCYJNY A-A KM 0+035,00

SKALA 1:20

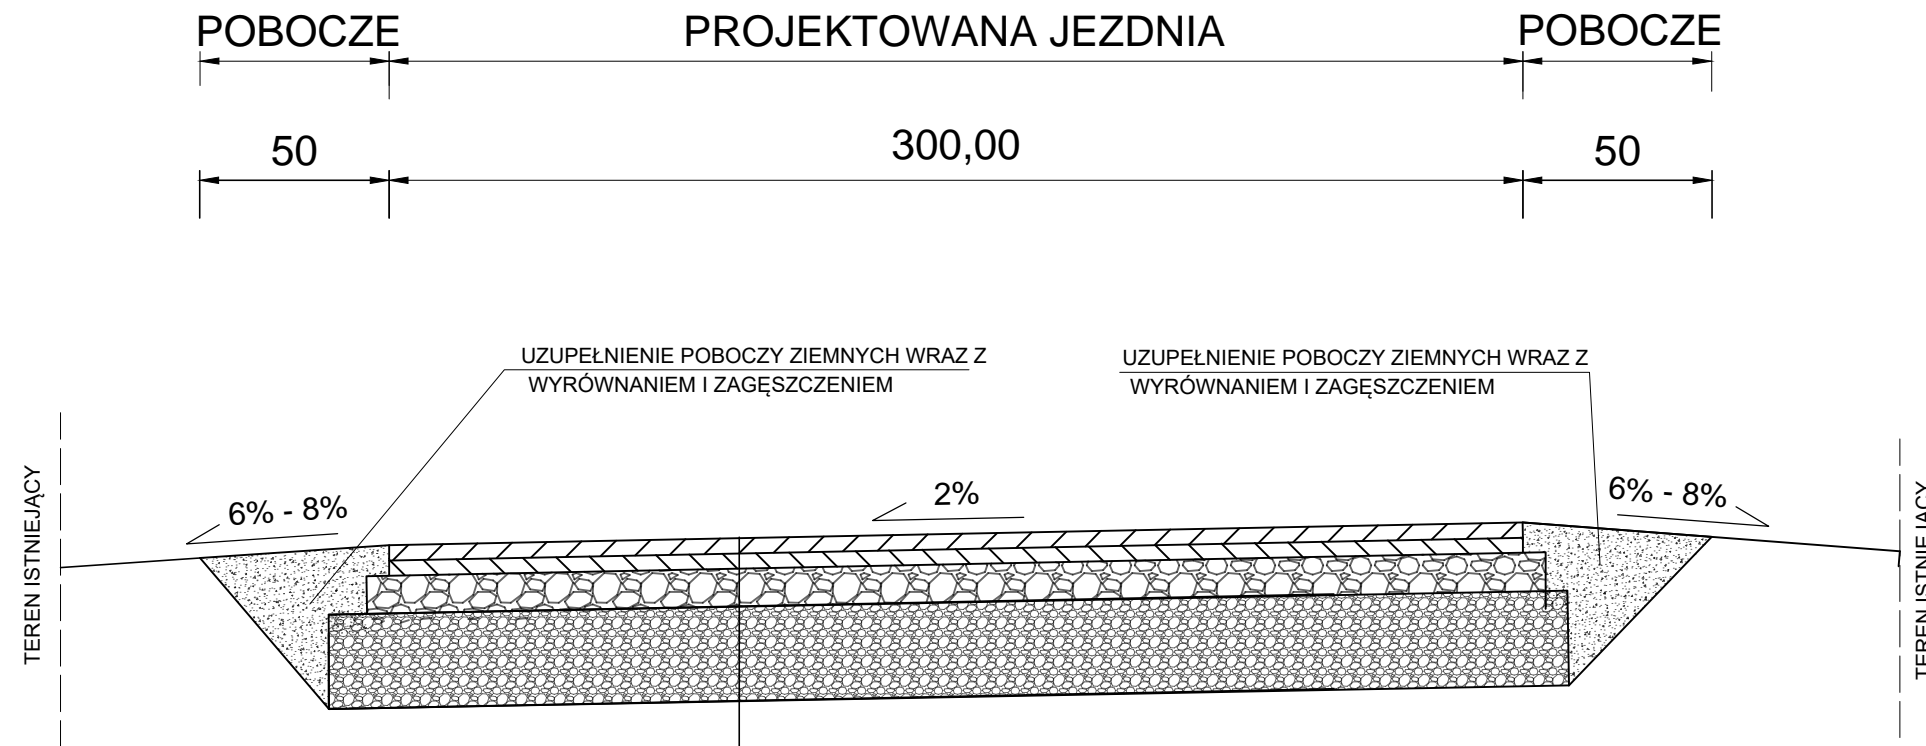

PROJEKTOWANA KONSTRUKCJA JEZDNI

Warstwa ścieralna z mieszanek mineralno - asfaltowych 4cm

Warstwa wiążąca z mieszanek mineralno - asfaltowych 4cm

Warstwa wyrównawcza z mieszanki kamiennej 0/31,5mm grubość 10cm

Istniejąca konstrukcja jezdni 20cm

TYTUŁ PROJEKTU	"Roztoki - przebudowa drogi transportu rolnego nr 111 na długości 140m"	Sierpień 2016	
		Skala 1 : 500	
		Rysunek nr 2	
TYTUŁ RYSUNKU	PRZEKRÓJ KONSTRUKCYJNY A-A KM 0+035,00		
INWESTOR	GMINA MIĘDZYLESIE Pl. Wolności 1, 57-530 Międzylesie		
ASYSTENT PROJEKTANTA	mgr inż. Paweł Sijka	numer uprawnień	podpis
PROJEKTANT	inż. Stanisław Sijka	numer uprawnień NBGP.V-7342/3/56/98	podpis