


PRZEKRÓJ KONSTRUKCYJNY B-B KM 0+113,00

SKALA 1:20

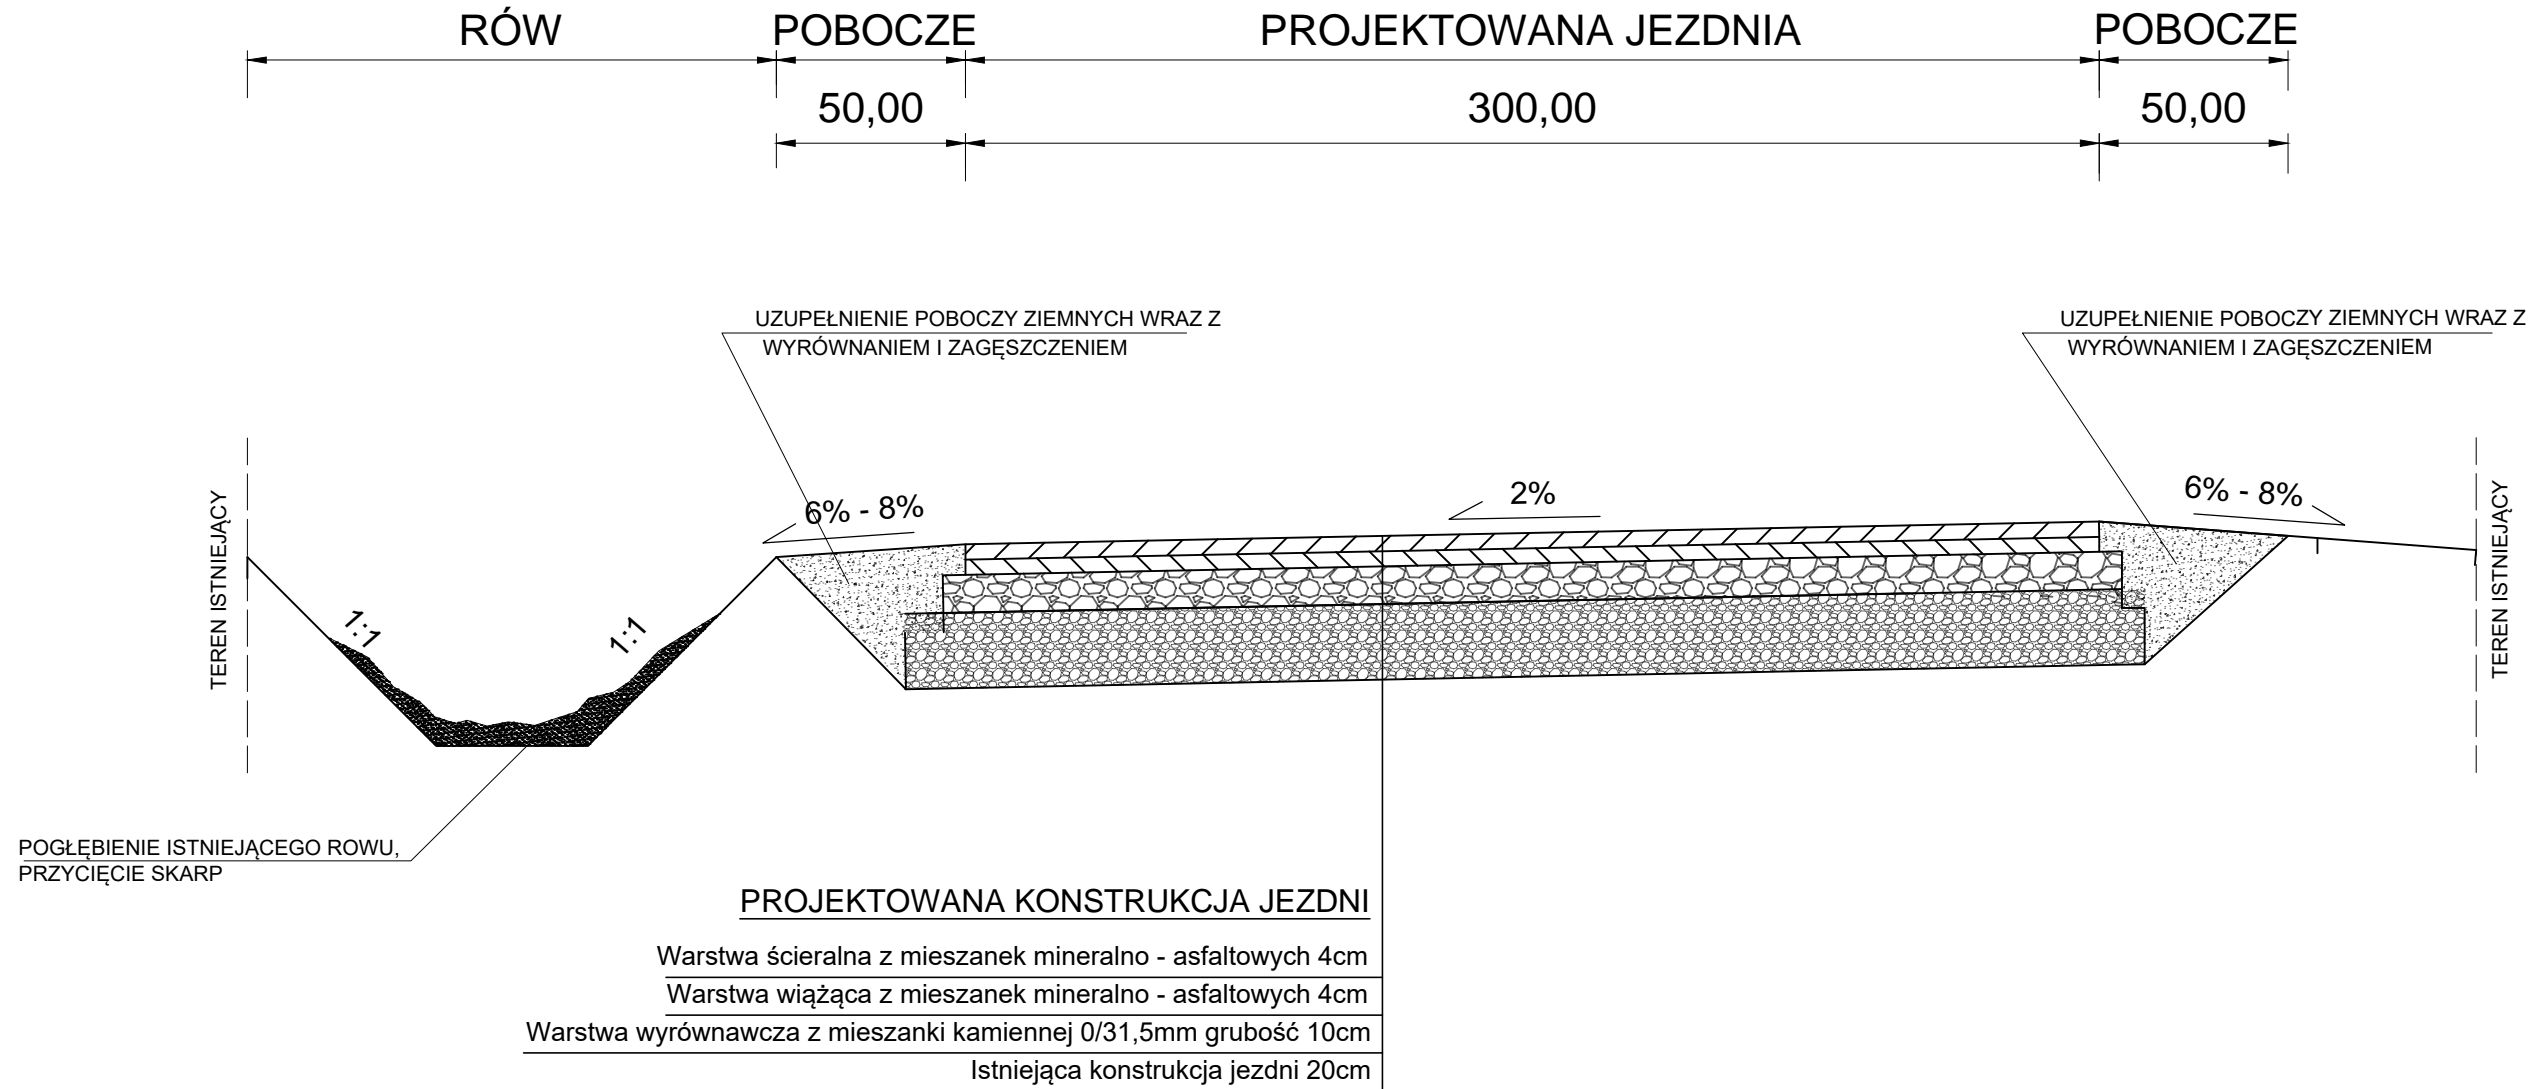

TYTUŁ PROJEKTU	"Roztoki - przebudowa drogi transportu rolnego nr 111 na długości 140m"		Sierpień 2016
			Skala 1 : 500
			Rysunek nr 3
TYTUŁ RYSUNKU	PRZEKRÓJ KONSTRUKCYJNY B-B KM 0+113,00		
INWESTOR	GMINA MIĘDZYLESIE Pl. Wolności 1, 57-530 Międzylesie		
ASYSTENT PROJEKTANTA	mgr inż. Paweł Sijka	numer uprawnień	podpis
PROJEKTANT	inż. Stanisław Sijka	numer uprawnień NBGP.V-7342/3/56/98	podpis