


PRZEKRÓJ KONSTRUKCYJNY A-A KM 0+037

SKALA 1:20

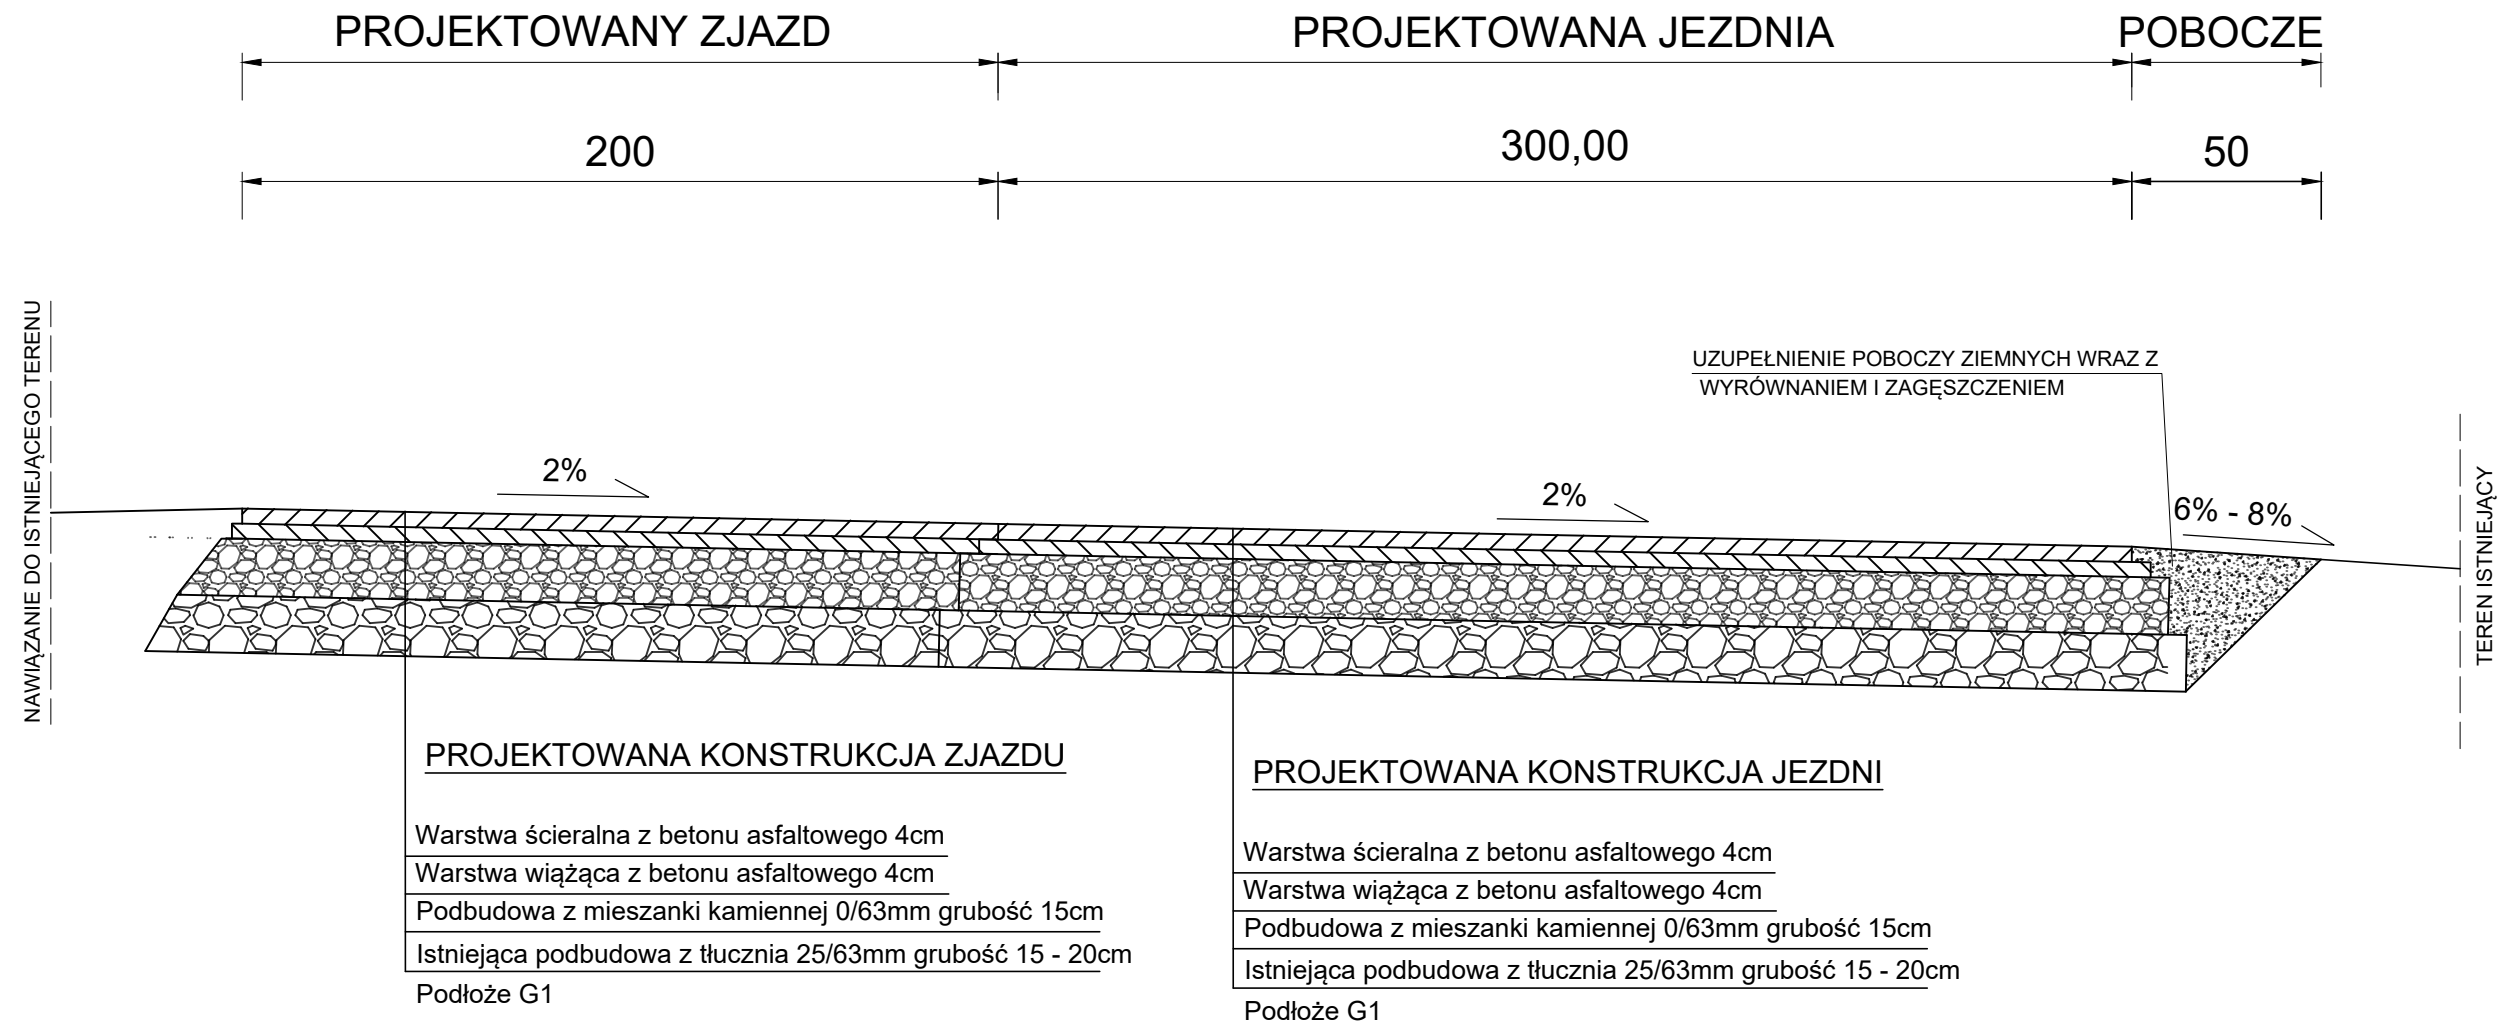

TYTUŁ PROJEKTU	"Smeczyn - Przebudowa drogi transportu rolnego na długości 277 mb - dz.37 i 42"		Maj 2017
			Skala 1 : 20
			Rysunek nr 2
TYTUŁ RYSUNKU	PRZEKRÓJ KONSTRUKCYJNY A-A KM 0+037		
INWESTOR	GMINA MIĘDZYLESIE Pl. Wolności 1, 57-530 Międzylesie		
ASYSTENT PROJEKTANTA	mgr inż. Paweł Sijka	numer uprawnień	podpis
PROJEKTANT	inż. Stanisław Sijka	numer uprawnień NBGP.V-7342/3/56/98	podpis