


PRZEKRÓJ KONSTRUKCYJNY B-B KM 0+245

SKALA 1:20

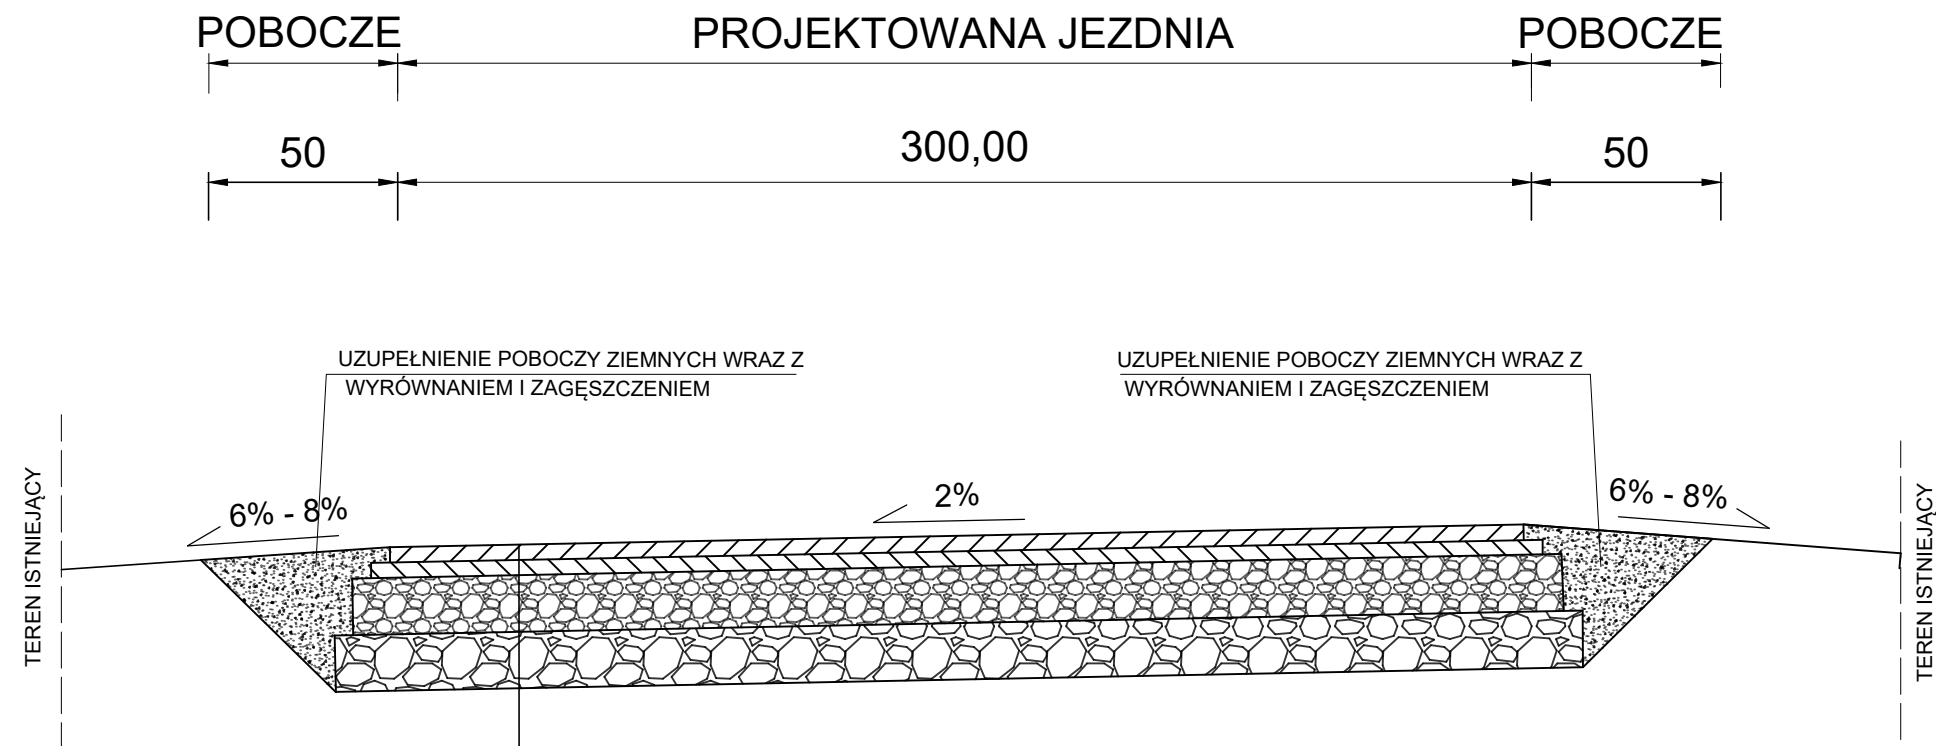

PROJEKTOWANA KONSTRUKCJA JEZDNI

- Warstwa ścieralna z betonu asfaltowego 4cm
- Warstwa wiążąca z betonu asfaltowego 4cm
- Podbudowa z mieszanki kamiennej 0/63mm grubość 15cm
- Istniejąca podbudowa z tłuczni 25/63mm grubość 15 - 20cm
- Podłoże G1

TYTUŁ PROJEKTU	"Smerczyn - Przebudowa drogi transportu rolnego na długości 277 mb - dz.37 i 42"		Maj 2017
			Skala 1 : 20
			Rysunek nr 3
TYTUŁ RYSUNKU	PRZEKRÓJ KONSTRUKCYJNY B-B KM 0+245		
INWESTOR	GMINA MIĘDZYLESIE Pl. Wolności 1, 57-530 Międzylesie		
ASYSTENT PROJEKTANTA	mgr inż. Paweł Sijka	numer uprawnień	podpis
PROJEKTANT	inż. Stanisław Sijka	numer uprawnień NBGP.V-7342/3/56/98	podpis