


Mapa do celów projektowych		
Oznaczenie kancelaryjne zgłoszenia pracy geodezyjnej	GK.6640.530.2017.	
Nazwa miejscowości	Roztoki	
Jednostka ewidencyjna	identyfikator	020810_5
	nazwa	Gmina Międzyzlesie
Obręb ewidencyjny	identyfikator	020810_5.0018
	nazwa	Roztoki
Skala mapy	1:500	
Nazwa układu współrzędnych	prostokątnych płaskich	2000/18
	układ wysokościowy	Kronsztadt'86
Arkusz mapy zasadniczej w ukł. 1965/4	482.243.2012	
Oznaczenie granic obszaru, który podlegał aktualizacji		
Dane przeniesione z Bazy Danych Ewidencji Gruntów i Budynków		
Granice działek przeniesione z BD EGiB niespełniające standardów technicznych z błędem położenia punktu 1.51 - 3.00m		
Informacje o służebnościach gruntowych mających wpływ na zagospodarowanie gruntów, zlokalizowanych w granicach projektowanej inwestycji	Nie badano	
Nie wyklucza się istnienia w terenie innych nie wskazanych na niniejszej mapie urządzeń i obiektów podziemnych, które nie były zgłoszone do inwentaryzacji lub o których brak jest informacji w dokumentacji i instytucjach branżowych.		
Granice w zakresie opracowania nie spełniają standardów wynikających z rozporządzenia w sprawie standardów technicznych wykonywania geodezyjnych pomiarów sytuacyjnych i wysokościowych oraz opracowywania i przekazywania wyników tych pomiarów do państwowego zasobu geodezyjnego i kartograficznego		
Data opracowania mapy	12.05.2017	

TYTUŁ PROJEKTU	"Roztoki - droga dojazdowa do gruntów rolnych dz 92"	
TYTUŁ RYSUNKU	PROJEKT ZAGOSPODAROWANIA TERENU	
INWESTOR	GMINA MIĘDZYZLESIE Pl. Wolności 1, 57-530 Międzyzlesie	
ASYSTENT PROJEKTANTA	mgr inż. Paweł Sijka	numer uprawnień
PROJEKTANT	inż. Stanisław Sijka	podpis
		numer uprawnień
		NBGP.V-7342/3/56/98
		podpis


LEGENDA I ZESTAWIENIA POWIERZCHNI

	Powierzchnia jezdni -501 m ²
	Zjazdy - 72 m ²
	Pogłębienie istniejącego rowu wraz przycięciem skarp - V=33,40 m ³
	Krawężnik betonowy 15x30x100 - 35m na ławie z betonu C16/20
	Granice ewidencyjne
	Oś jezdni
	Przełaz pod drogą: stan dobry Ø60 - 15,00m

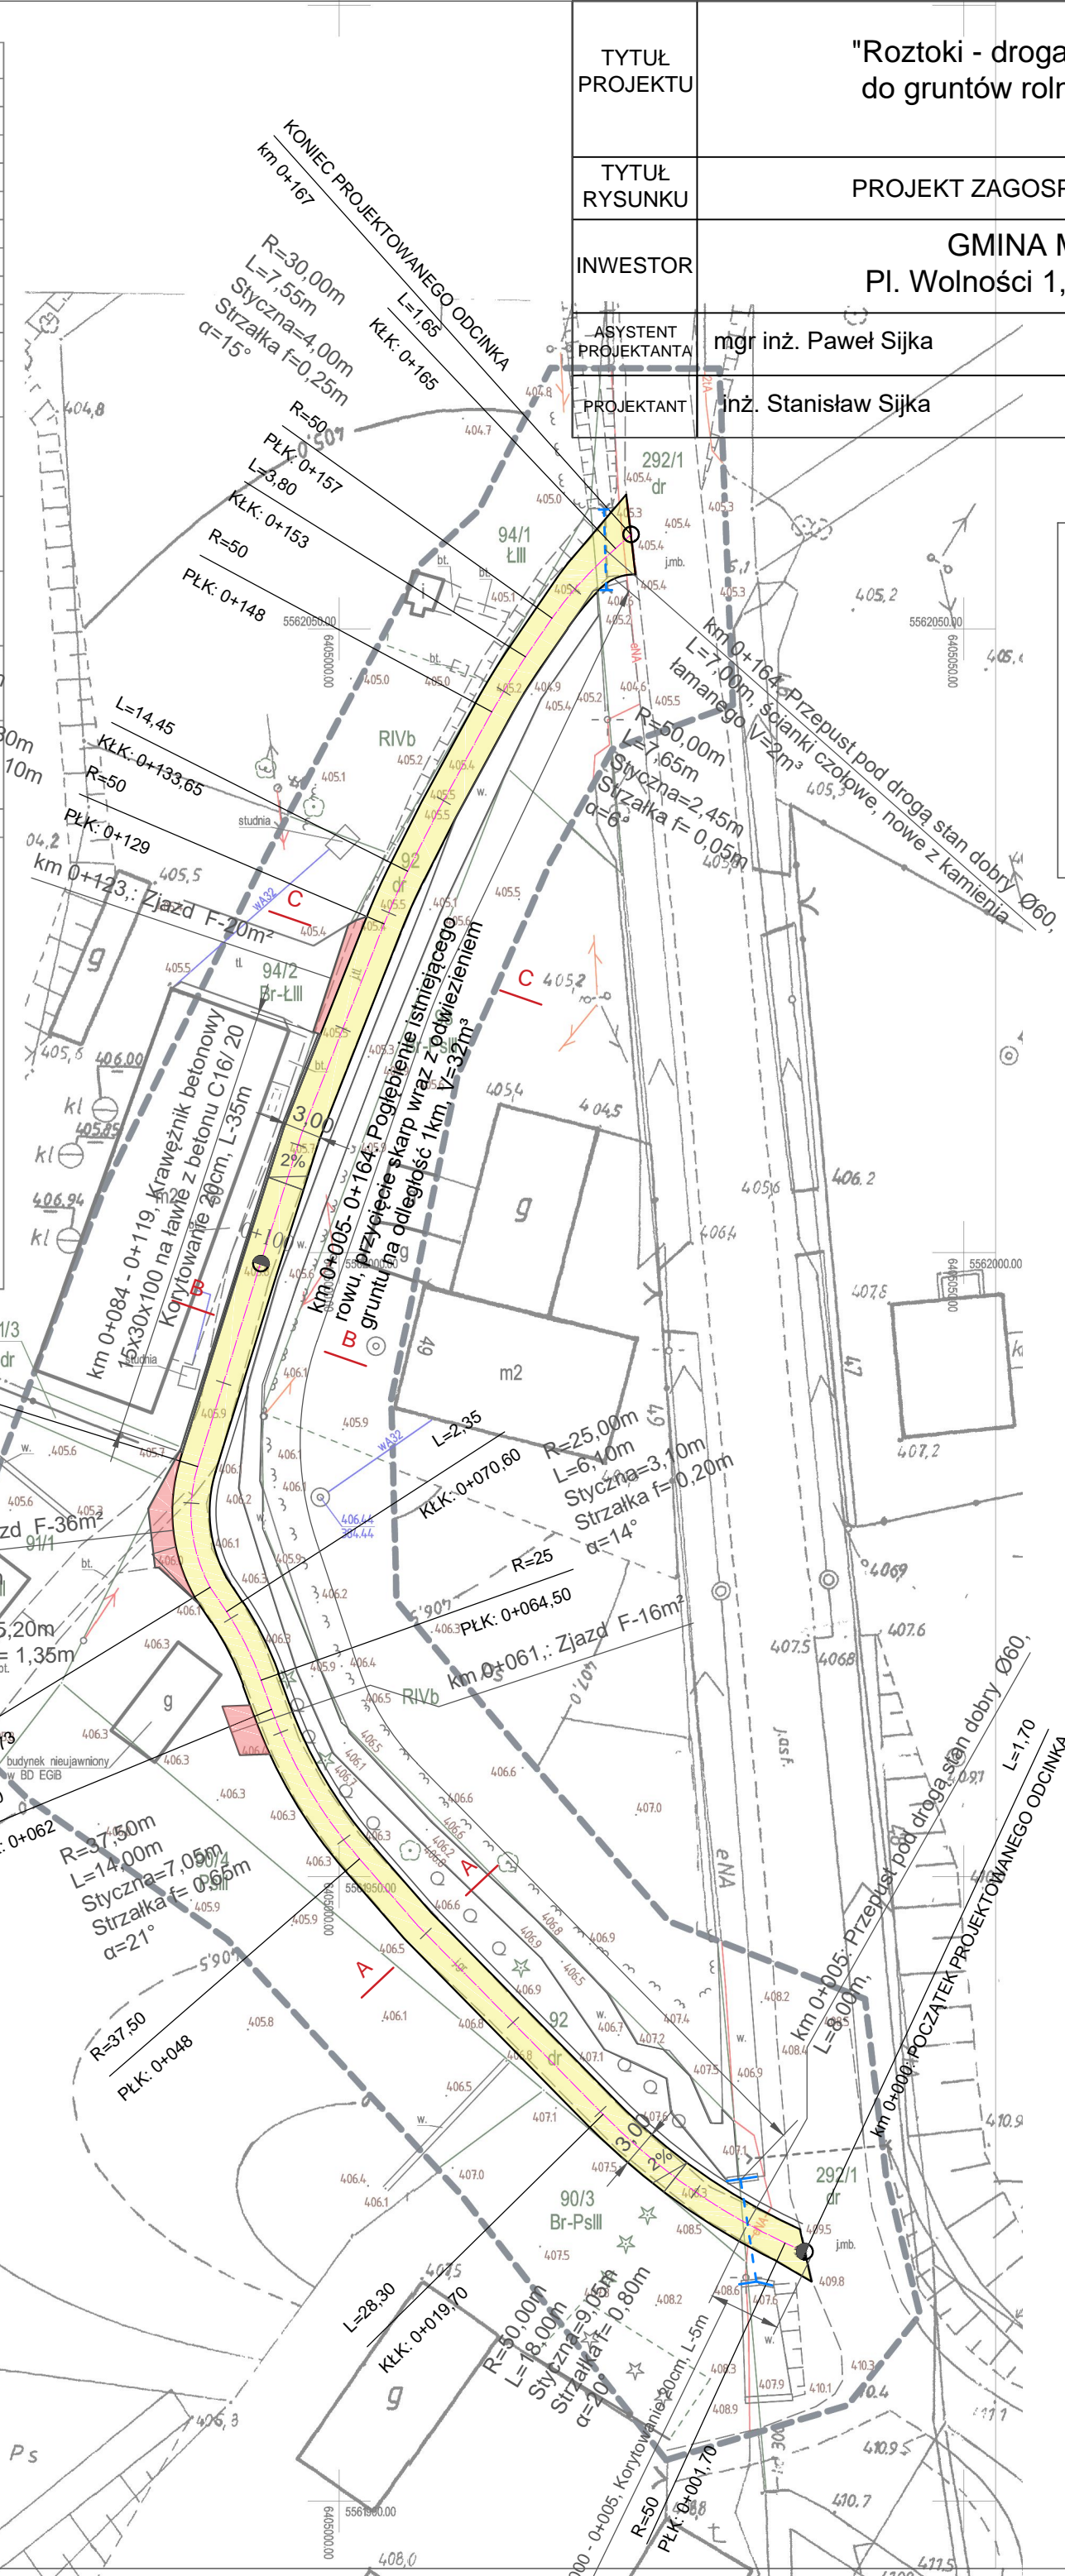

..... nazwa /imię i nazwisko wykonawcy/ mię i nazwisko geodety uprawnionego który opracował mapę

..... Pieczęć ODGiK

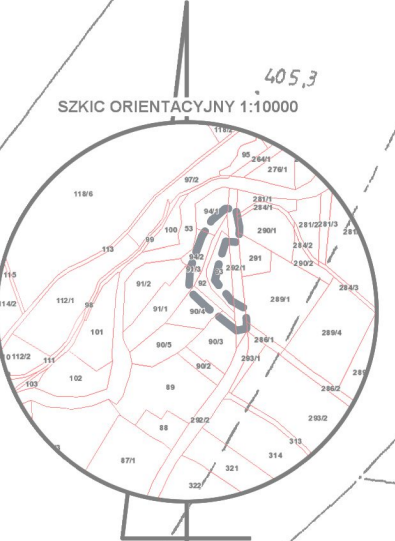

R