


**PRZEKRÓJ KONSTRUKCYJNY B-B**  
**KM 0+095**  
 SKALA 1:20

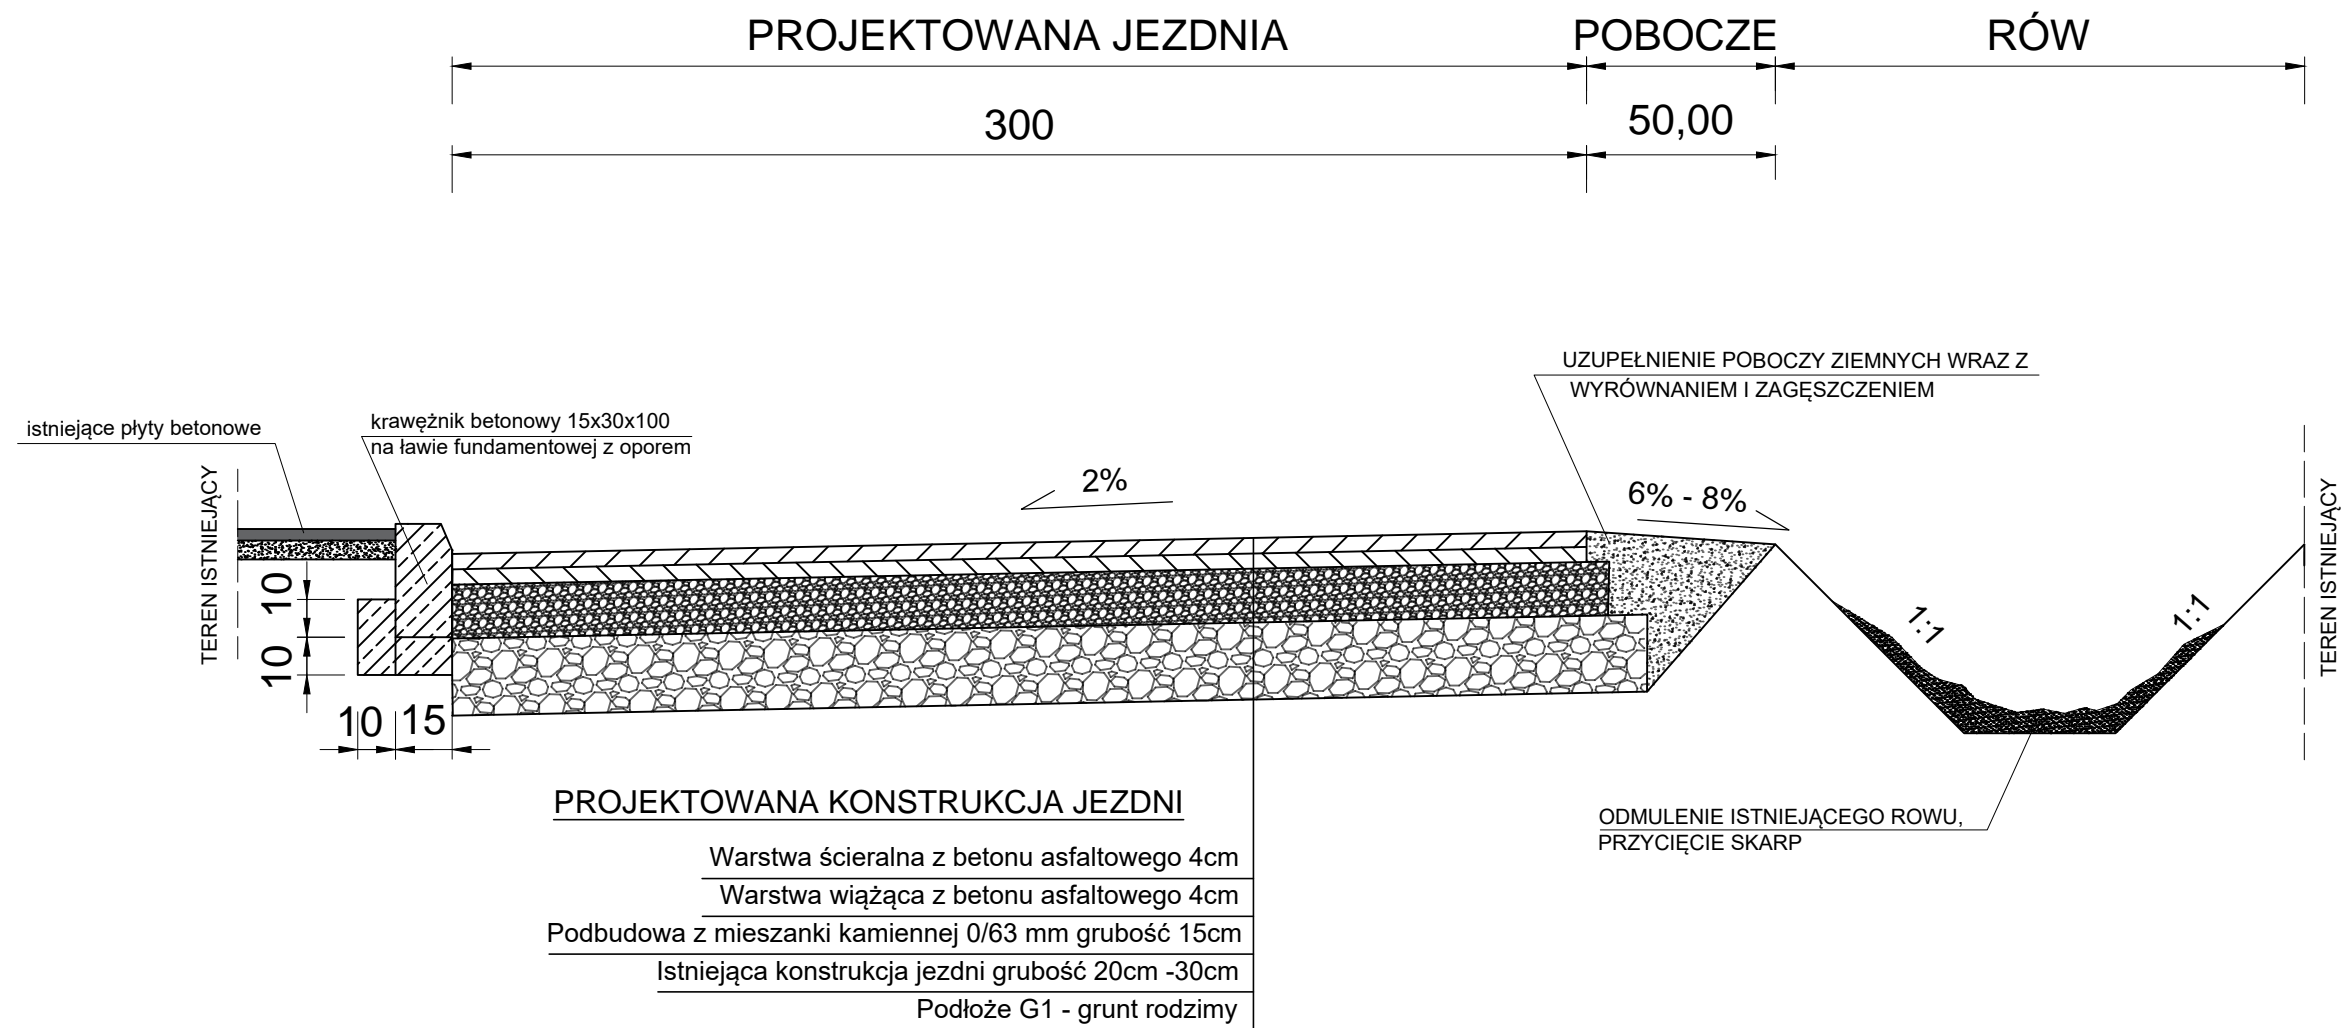

TYTUŁ PROJEKTU	"Roztoki - droga dojazdowa do gruntów rolnych dz 92"	Sierpień 2017	
		Skala 1 : 20	
		Rysunek nr 3	
TYTUŁ RYSUNKU	PRZEKRÓJ KONSTRUKCYJNY B-B, KM 0+095		
INWESTOR	GMINA MIĘDZYLESIE Pl. Wolności 1, 57-530 Międzylesie		
ASYSTENT PROJEKTANTA	mgr inż. Paweł Sijka	numer uprawnień	podpis
PROJEKTANT	inż. Stanisław Sijka	numer uprawnień NBGP.V-7342/3/56/98	podpis