


PRZEKRÓJ KONSTRUKCYJNY C-C

KM 0+127

SKALA 1:20

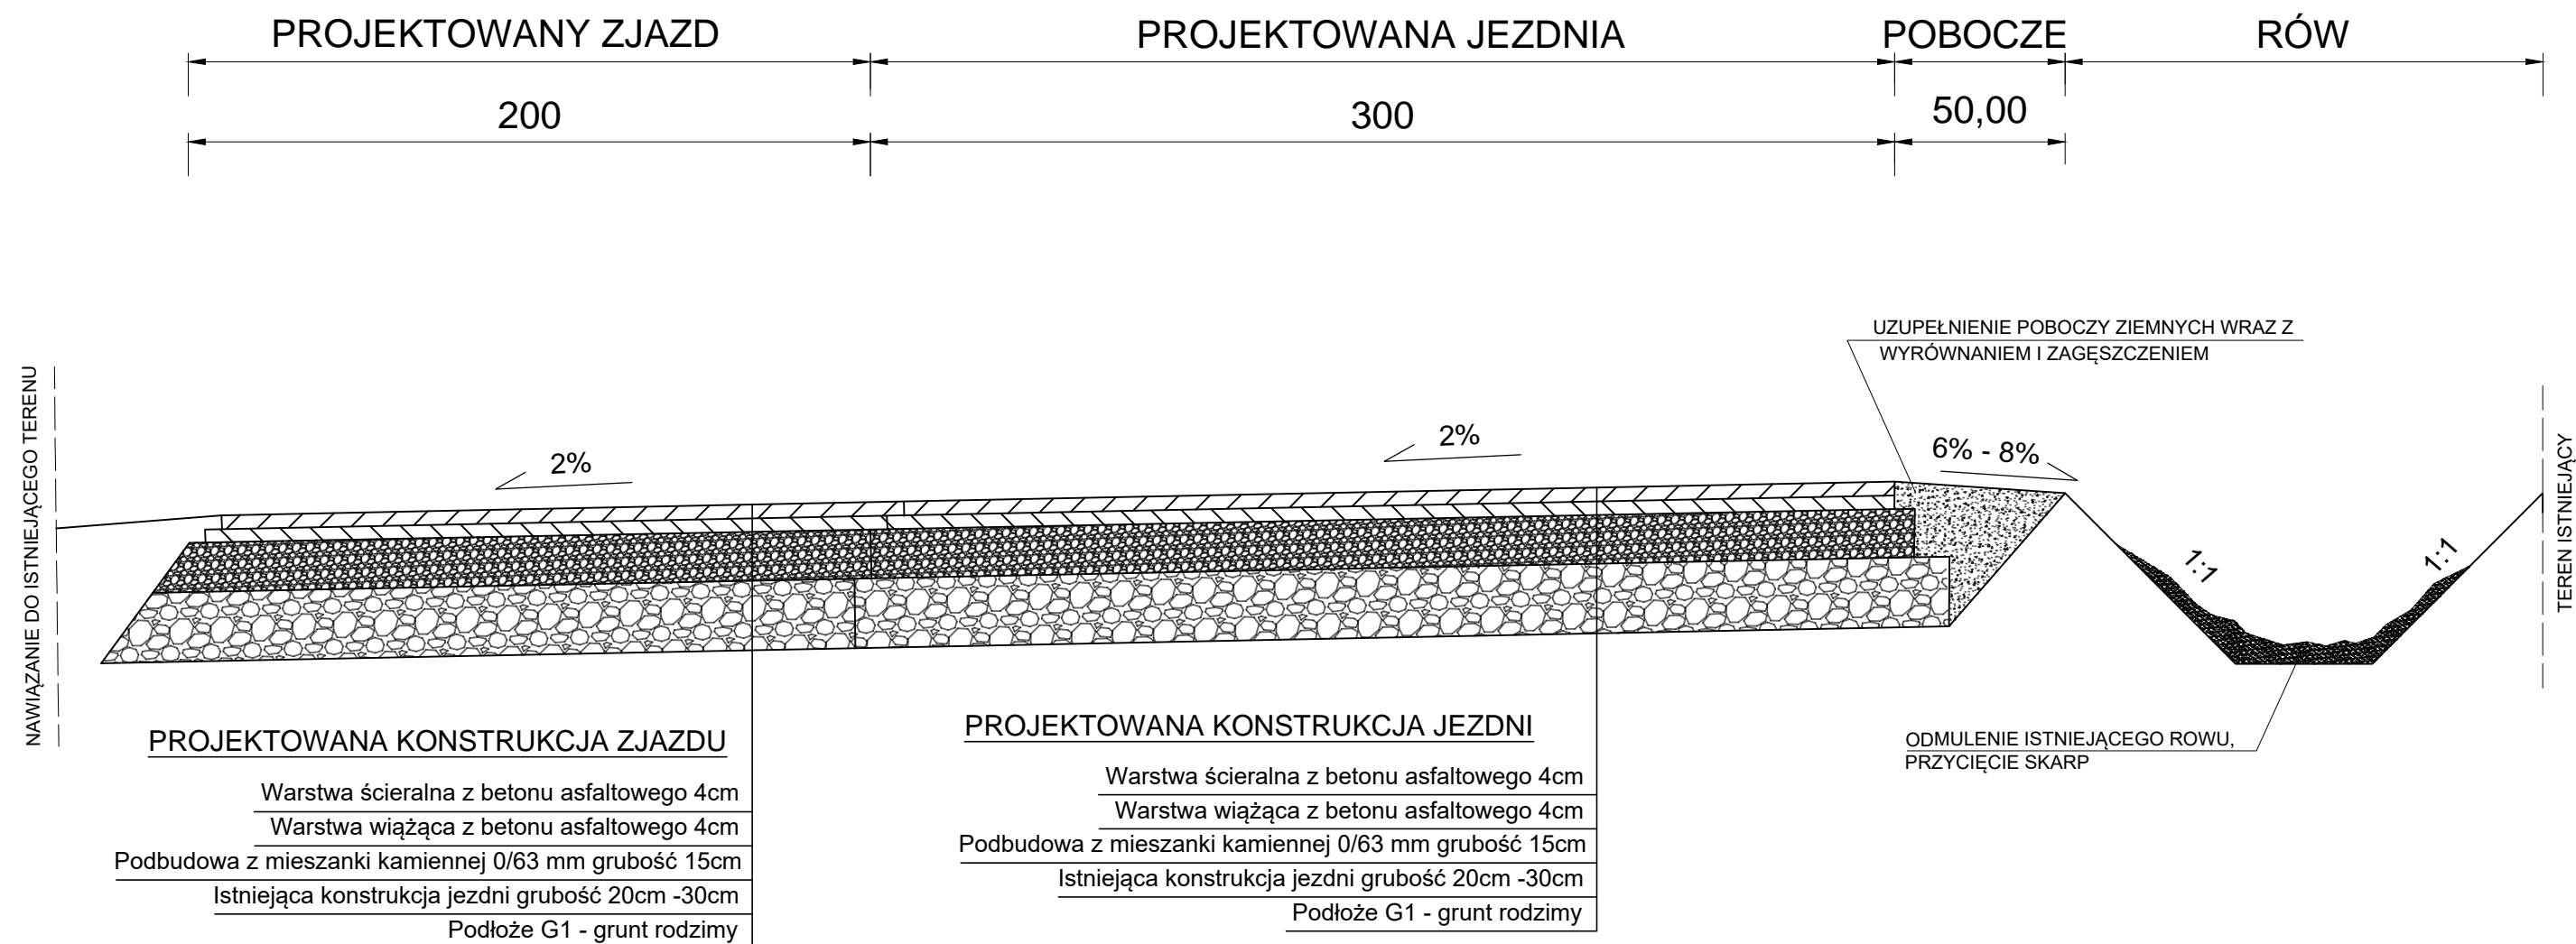

TYTUŁ PROJEKTU	"Roztoki - droga dojazdowa do gruntów rolnych dz 92"	Sierpień 2017
		Skala 1 : 20
		Rysunek nr 4
TYTUŁ RYSUNKU	PRZEKRÓJ KONSTRUKCYJNY C-C, KM 0+127	
INWESTOR	GMINA MIĘDZYLESIE Pl. Wolności 1, 57-530 Międzylesie	
ASYSTENT PROJEKTANTA	mgr inż. Paweł Sijka	numer uprawnień podpis
PROJEKTANT	inż. Stanisław Sijka	numer uprawnień NBGP.V-7342/3/56/98 podpis