


PRZEKRÓJ KONSTRUKCYJNY A-A
KM 0+050 (A-B) KM 0+015 (C-D)
 SKALA 1:20

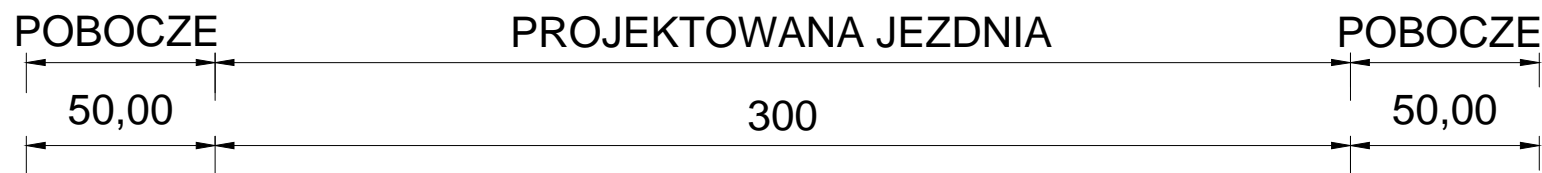

UZUPEŁNIENIE POBOCZY ZIEMNYCH WRAZ Z WYRÓWNANIEM I ZAGĘSZCZENIEM

UZUPEŁNIENIE POBOCZY ZIEMNYCH WRAZ Z WYRÓWNANIEM I ZAGĘSZCZENIEM

TEREN ISTNIEJĄCY

TEREN ISTNIEJĄCY

6% - 8%

2%

6% - 8%

PROJEKTOWANA KONSTRUKCJA JEZDNI

- Warstwa ścieralna z betonu asfaltowego 4cm
- Warstwa wiążąca z betonu asfaltowego 6cm
- Istniejąca podbudowa z tłucznia 30cm
- Podłoże G1 - grunt rodzimy

TYTUŁ PROJEKTU	"Domaszków - przebudowa drogi transportu rolnego na dz. 705 i 713 na długości 743,4 mb."		Kwiecień 2018
			Skala 1 : 20
			Rysunek nr 2
TYTUŁ RYSUNKU	PRZEKRÓJ KONSTRUKCYJNY A-A, KM 0+050(A-B), KM 0+015(C-D)		
INWESTOR	GMINA MIĘDZYLEŚIE Pl. Wolności 1, 57-530 Międzylesie		
ASYSTENT PROJEKTANTA	mgr inż. Paweł Sijka	numer uprawnień	podpis
PROJEKTANT	inż. Stanisław Sijka	numer uprawnień NBGP.V-7342/3/56/98	podpis