
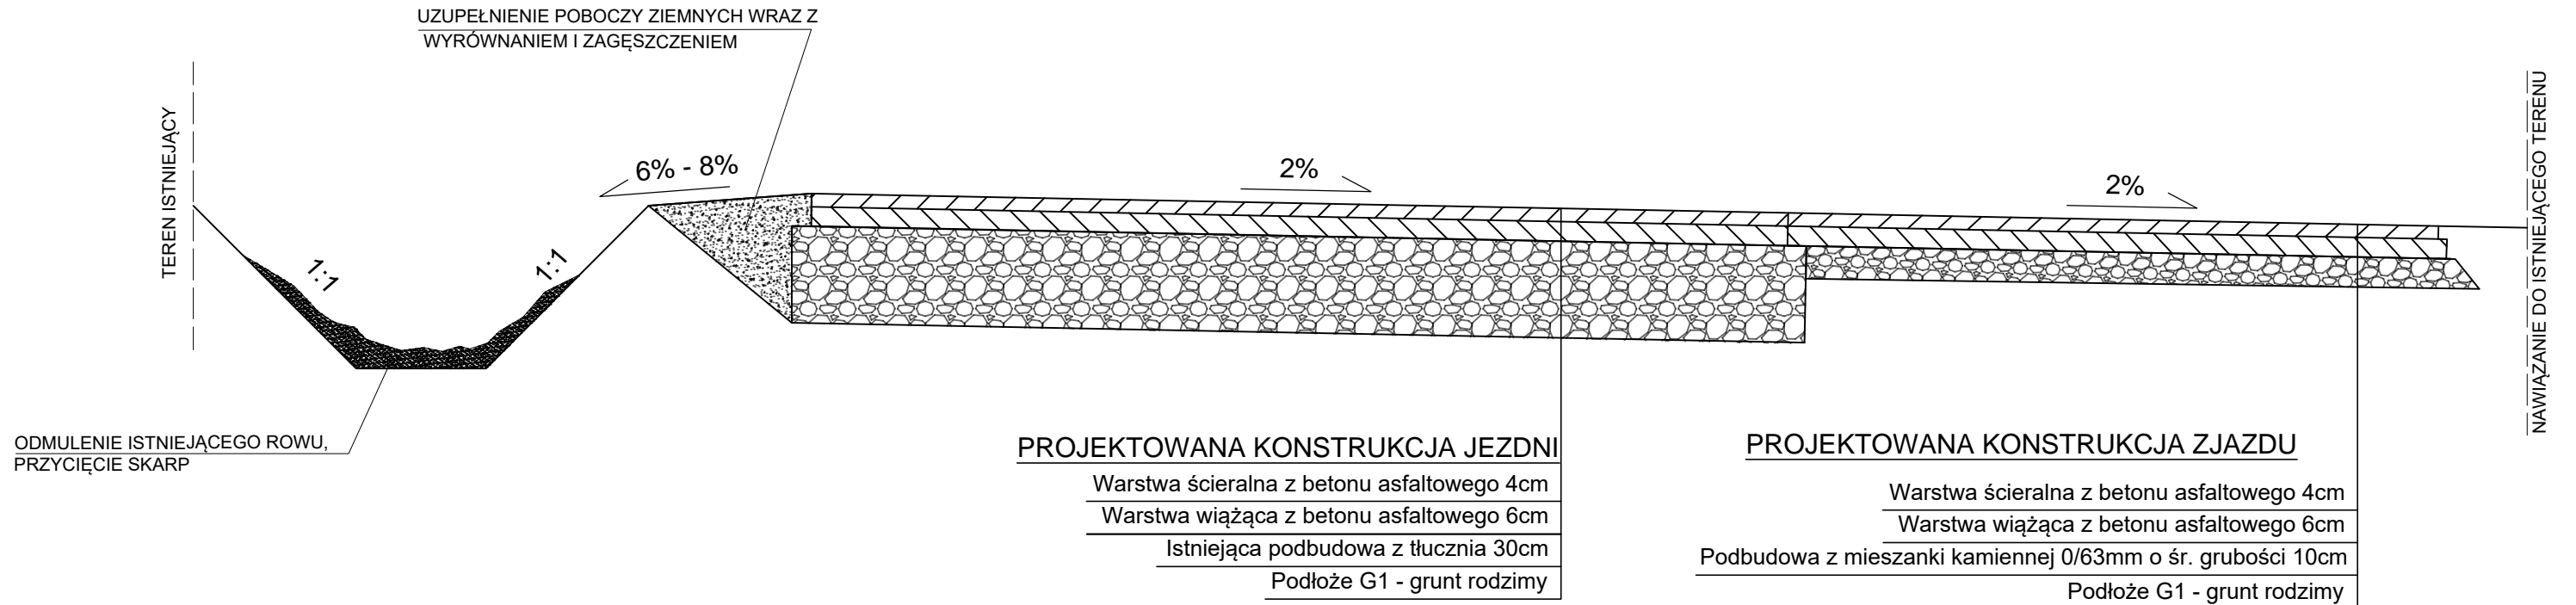


PRZEKRÓJ KONSTRUKCYJNY B-B
KM 0+170 (A-B)
 SKALA 1:20

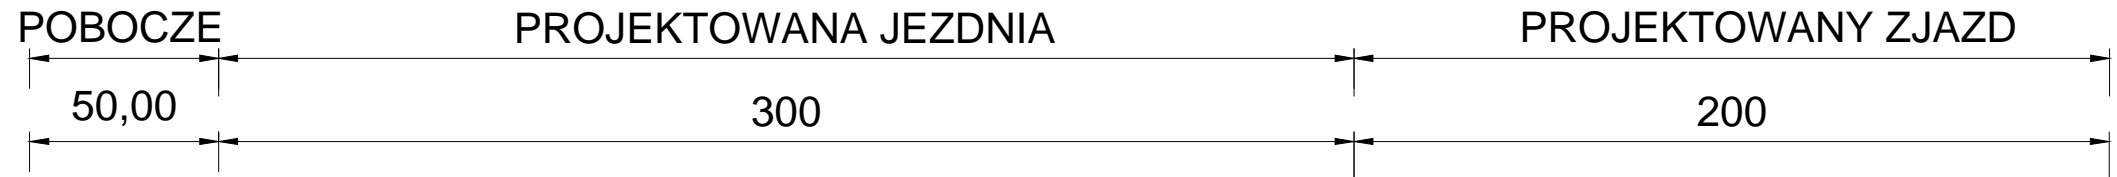

TYTUŁ PROJEKTU	"Domaszków - przebudowa drogi transportu rolnego na dz. 705 i 713 na długości 743,4 mb."		Kwiecień 2018
			Skala 1 : 20
			Rysunek nr 3
TYTUŁ RYSUNKU	PRZEKRÓJ KONSTRUKCYJNY B-B, KM 0+170 (A-B)		
INWESTOR	GMINA MIĘDZYLESIE Pl. Wolności 1, 57-530 Międzylesie		
ASYSTENT PROJEKTANTA	mgr inż. Paweł Sijka	numer uprawnień	podpis
PROJEKTANT	inż. Stanisław Sijka	numer uprawnień NBGP.V-7342/3/56/98	podpis