



PRZEKRÓJ KONSTRUKCYJNY A-A
KM 0+033
 SKALA 1:20

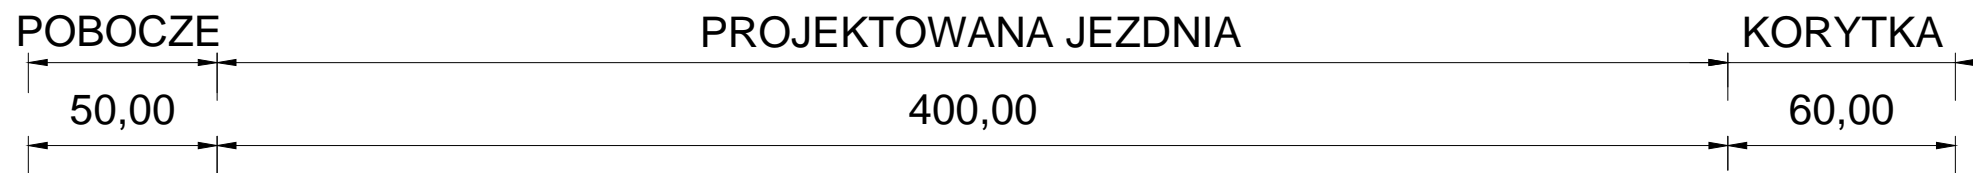

UZUPEŁNIENIE POBOCZY ZIEMNYCH WRAZ Z WYRÓWNANIEM I ZAGĘSZCZENIEM

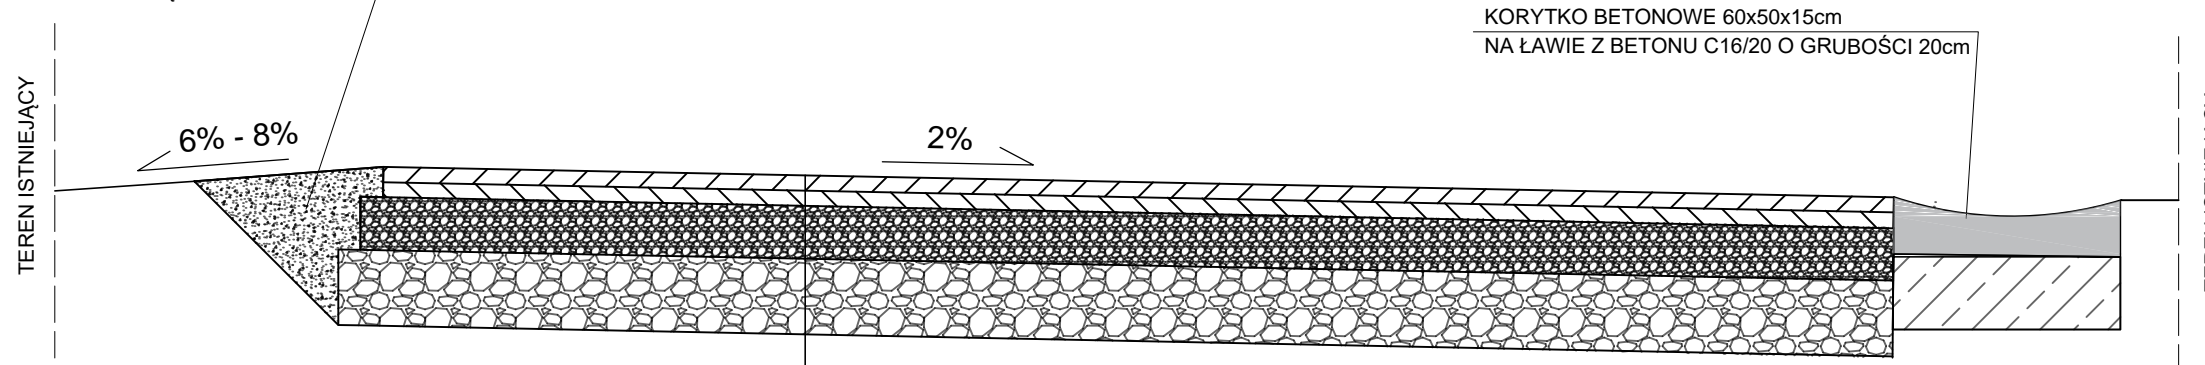

PROJEKTOWANA KONSTRUKCJA JEZDNI

- Warstwa ścieralna z betonu asfaltowego 0-8, 4cm
- Warstwa wiążąca z betonu asfaltowego 0-11, 4cm
- Podbudowa z mieszanki kamiennej 0/63 mm grubość 20cm
- Istniejąca konstrukcja jezdni grubość 20cm -30cm
- Podłoże G1 - grunt rodzimy

TYTUŁ PROJEKTU	"Przebudowa drogi nr 742 w Długopolu Górnym"		Październik 2018
			Skala 1 : 20
			Rysunek nr 2
TYTUŁ RYSUNKU	PRZEKRÓJ KONSTRUKCYJNY A-A, KM 0+033		
INWESTOR	GMINA MIĘDZYLESIE Pl. Wolności 1, 57-530 Międzylesie		
ASYSTENT PROJEKTANTA	mgr inż. Paweł Sijka	numer uprawnień	podpis
PROJEKTANT	inż. Stanisław Sijka	numer uprawnień NBGP.V-7342/3/56/98	podpis