


PRZEKRÓJ KONSTRUKCYJNY A-A KM 0+010

SKALA 1:20

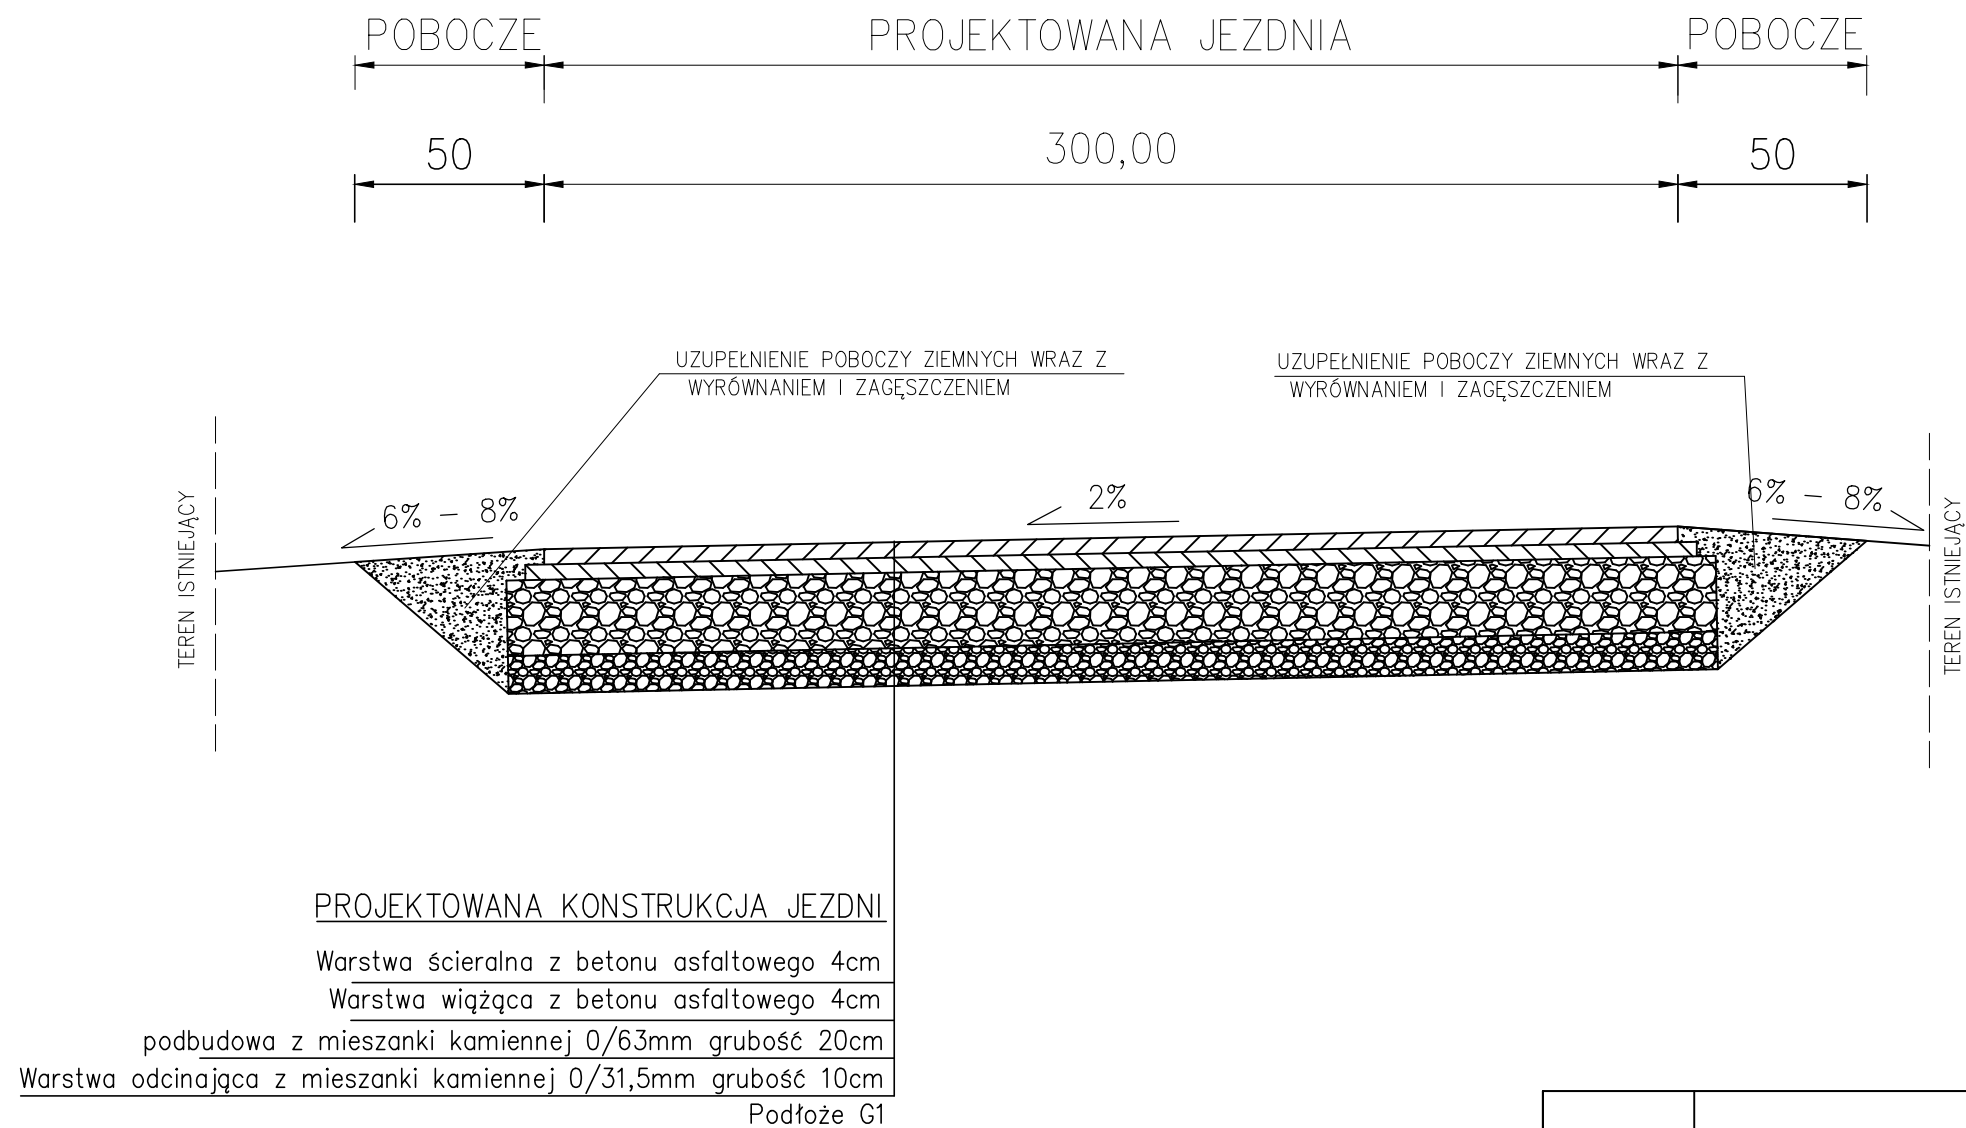

TYTUŁ PROJEKTU	"Smreczyna – przebudowa drogi transportu rolnego na dz. 199, cz.4"		Maj 2019
			Skala 1 : 20
			Rysunek nr 2
TYTUŁ RYSUNKU	PRZEKRÓJ KONSTRUKCYJNY A-A KM 0+010		
INWESTOR	GMINA MIĘDZYLESIE Pl. Wolności 1, 57–530 Międzylesie		
ASYSTENT PROJEKTANTA	mgr inż. Paweł Sijka	numer uprawnień	podpis
PROJEKTANT	inż. Stanisław Sijka	numer uprawnień NBGP.V-7342/3/56/98	podpis