


PRZEKRÓJ KONSTRUKCYJNY B-B KM 0+048

SKALA 1:20

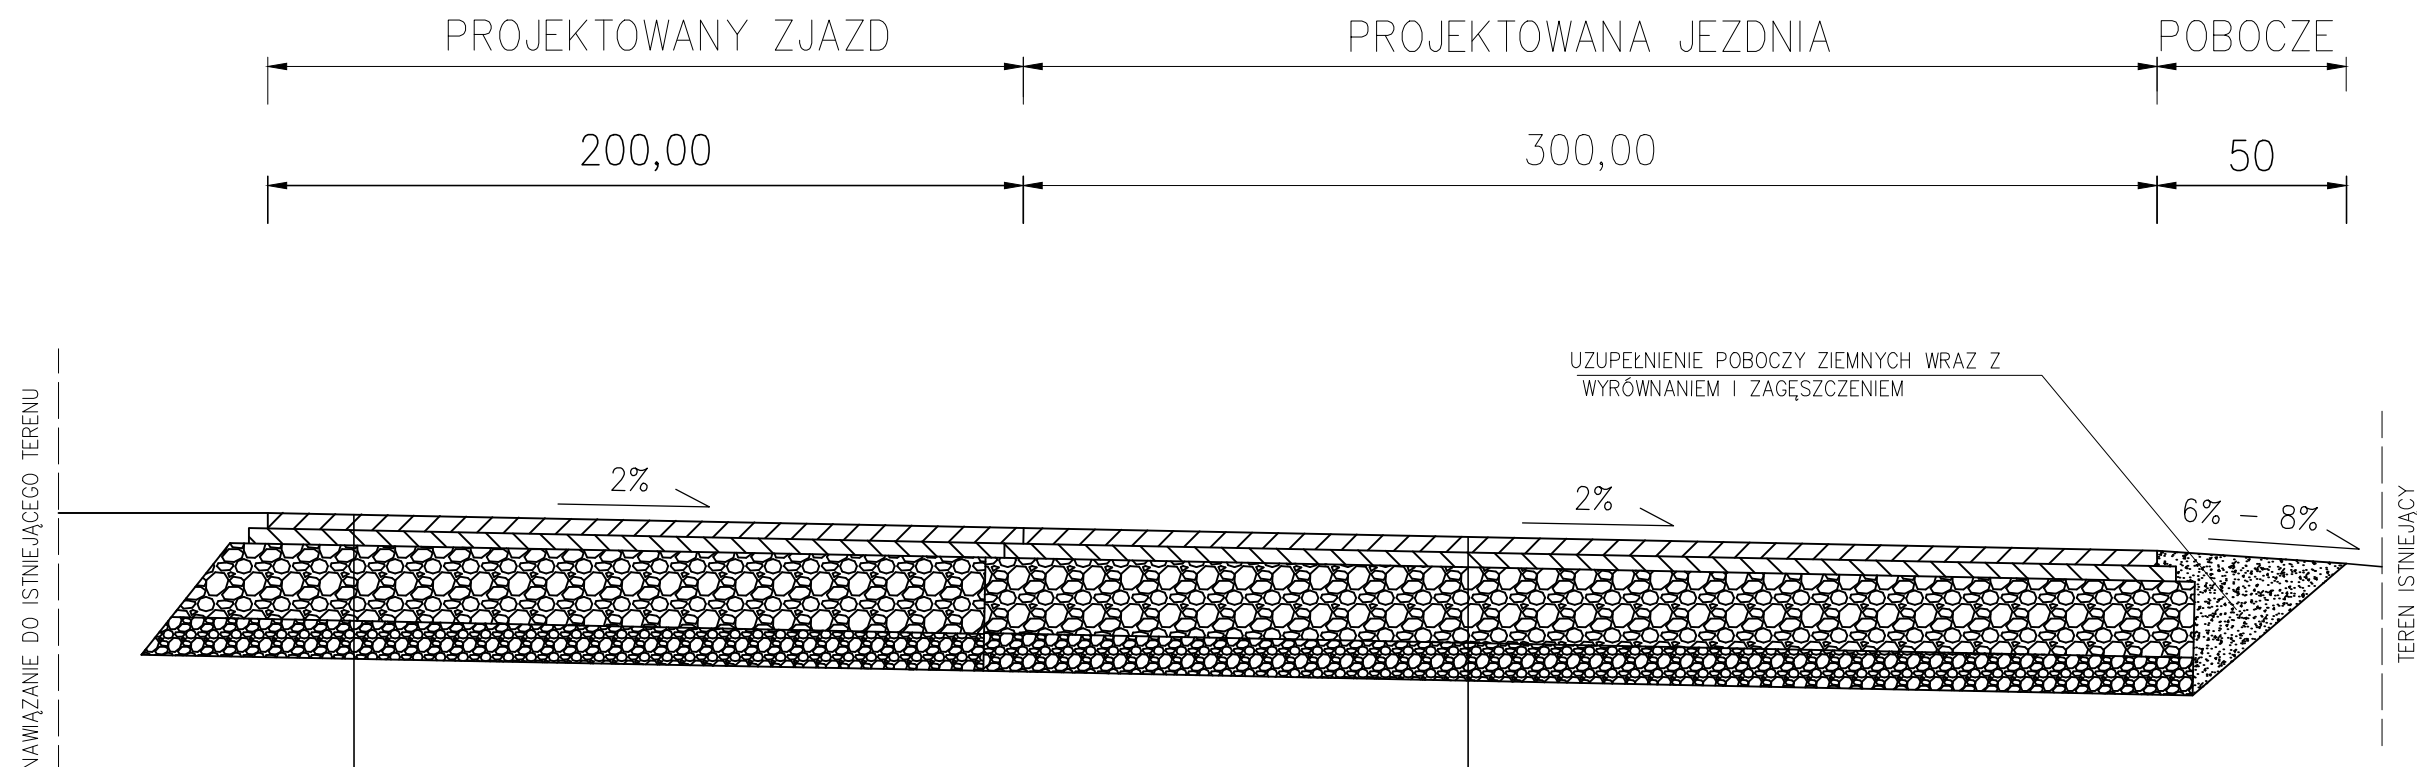

PROJEKTOWANA KONSTRUKCJA ZJAZDU

Warstwa ścieralna z betonu asfaltowego 4cm
 Warstwa wiążąca z betonu asfaltowego 4cm
 podbudowa z mieszanki kamiennej 0/63mm grubość 20cm
 Warstwa odcinająca z mieszanki kamiennej 0/31,5mm grubość 10cm
 Podłoże G1

PROJEKTOWANA KONSTRUKCJA JEZDNI

Warstwa ścieralna z betonu asfaltowego 4cm
 Warstwa wiążąca z betonu asfaltowego 4cm
 podbudowa z mieszanki kamiennej 0/63mm grubość 20cm
 Warstwa odcinająca z mieszanki kamiennej 0/31,5mm grubość 10cm
 Podłoże G1

TYTUŁ PROJEKTU	"Smreczyna – przebudowa drogi transportu rolnego na dz. 199, cz.4"		Maj 2019
			Skala 1 : 20
			Rysunek nr 3
TYTUŁ RYSUNKU	PRZEKRÓJ KONSTRUKCYJNY B-B KM 0+048		
INWESTOR	GMINA MIĘDZYLESIE Pl. Wolności 1, 57–530 Międzylesie		
ASYSTENT PROJEKTANTA	mgr inż. Paweł Sijka	numer uprawnień	podpis
PROJEKTANT	inż. Stanisław Sijka	numer uprawnień NBGP.V-7342/3/56/98	podpis