


ELEWACJA FRONTOWA

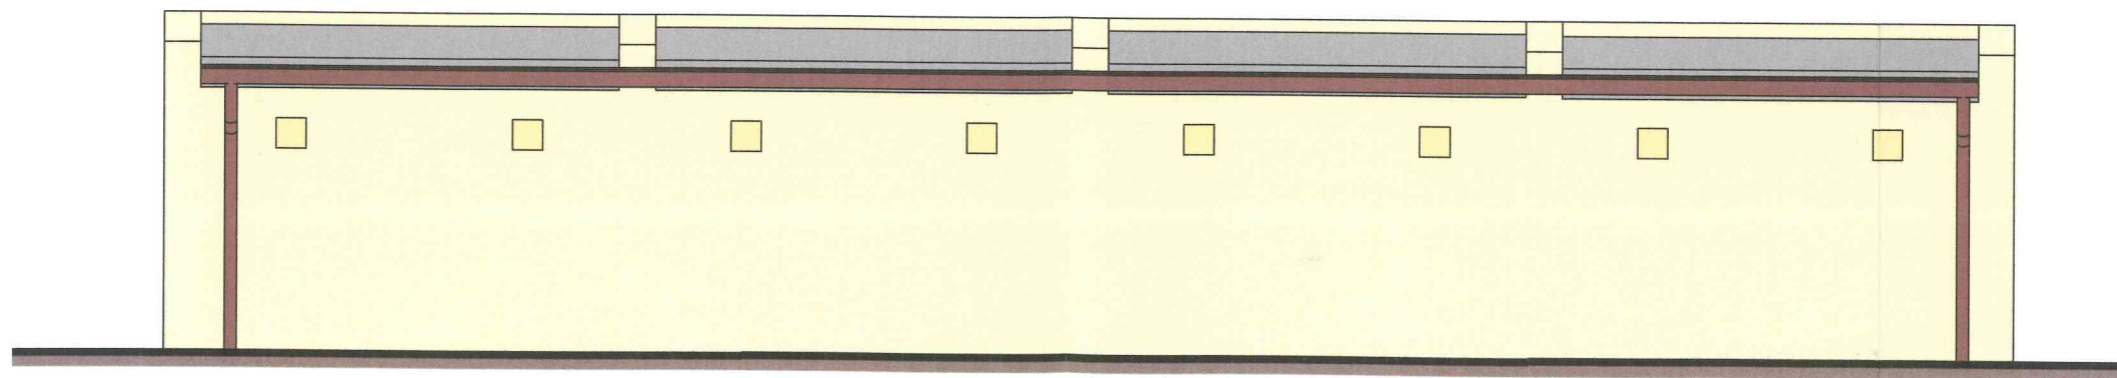

ELEWACJE BOCZNE



ELEWACJA TYLNA

SKALA 1:50