


Kopia mapy ewidencyjnej

Skala 1:2000

Województwo: dolnośląskie
Powiat: kłodzki
Gmina: Międzyzylesie
Jednostka ew.: 020810_5, Międzyzylesie - obszar wiejski
Obręb: 0016, Pisary
Arkusz: 1
Działka: 29/4

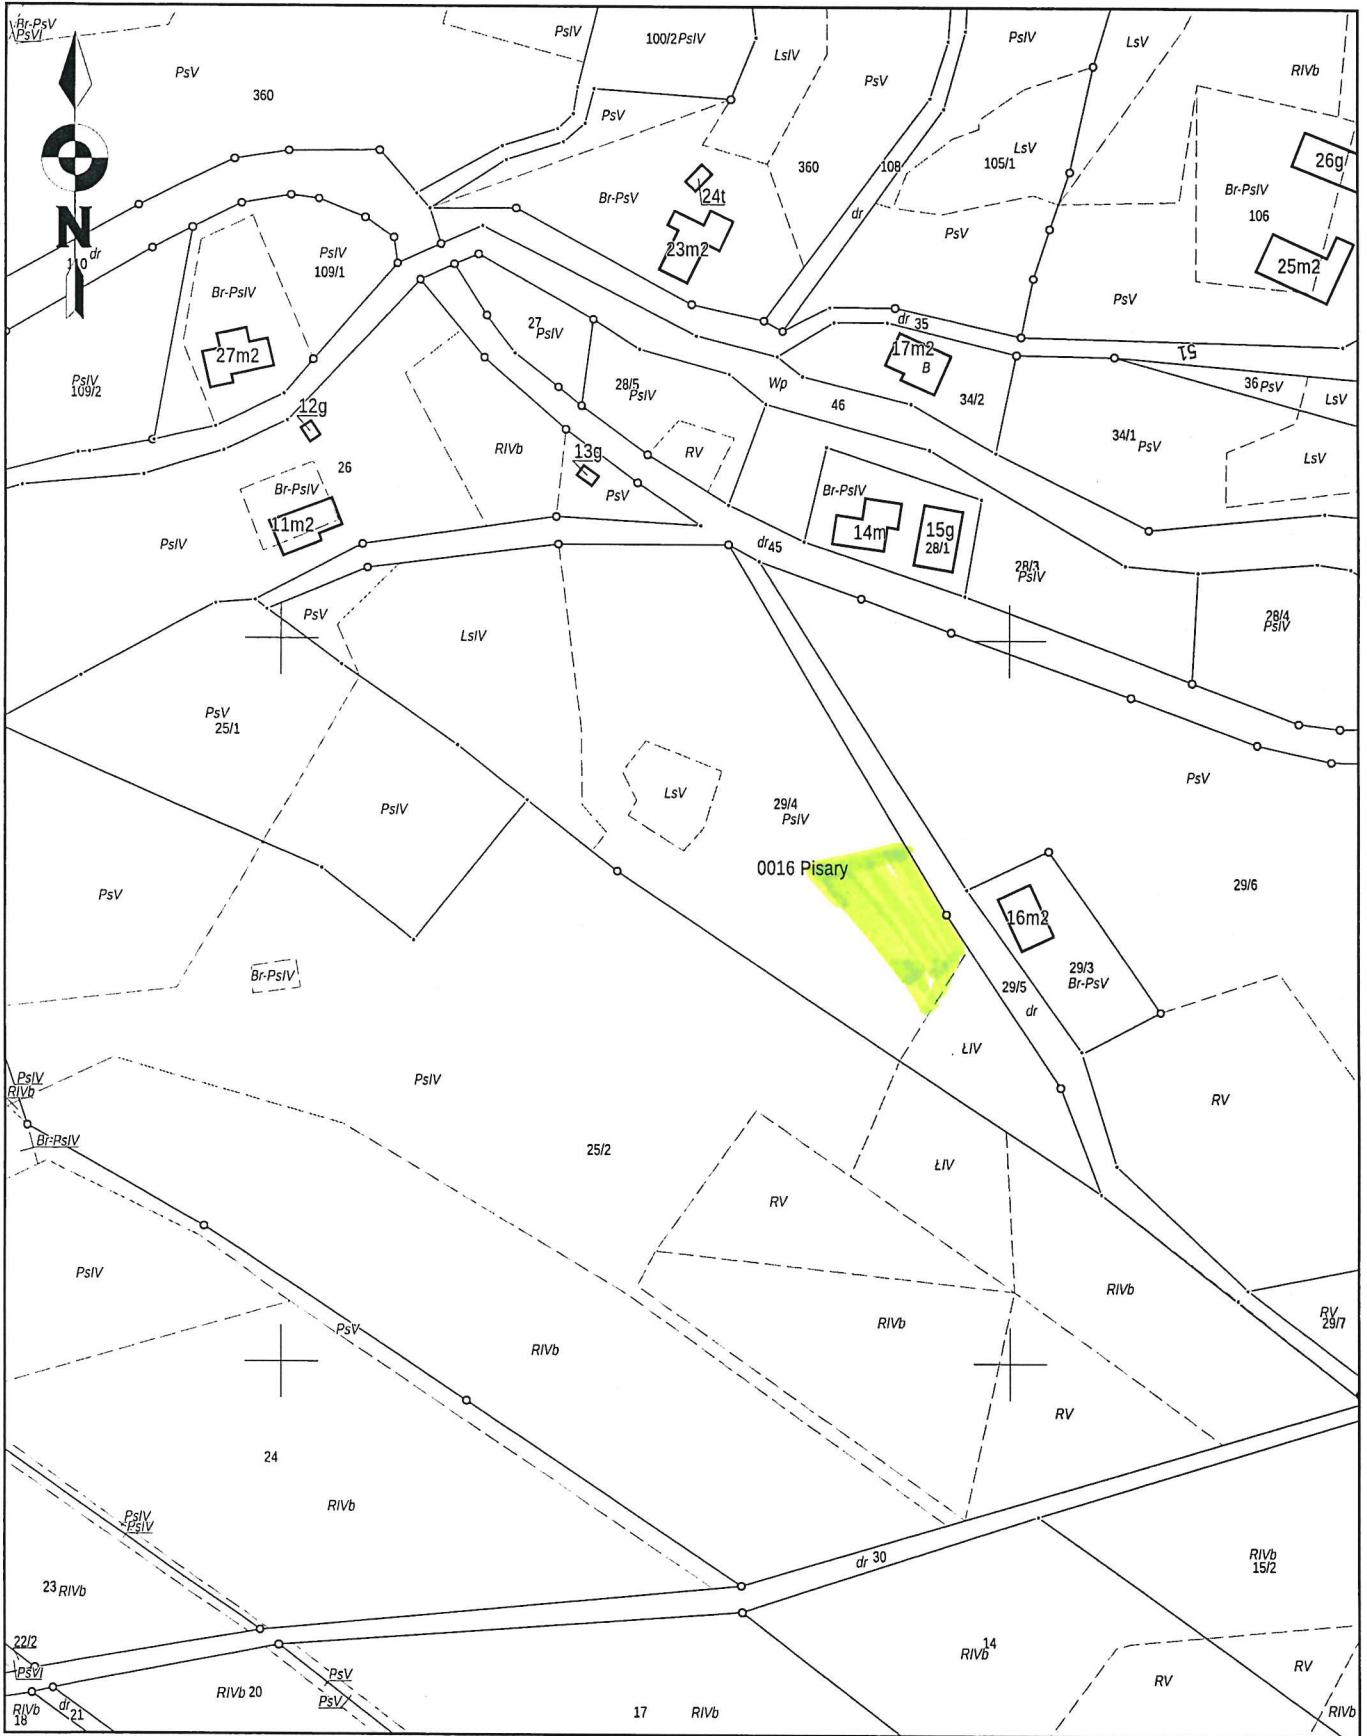

6408924.70

Data sporządzenia wydruku: 2021-05-13, Sporządził: Ewa Siwek

Według stanu na dzień: 5/13/2021