

Projekt

z dnia 19 maja 2021 r.

Zatwierdzony przez

**UCHWAŁA NR
RADY MIEJSKIEJ W MIĘDZYLESIU**

z dnia 2021 r.

w sprawie przystąpienia do opracowania miejscowego planu zagospodarowania przestrzennego dla obszarów położonych w obrębach Gniewoszów i Gajnik, gmina Międzyzylesie.

Na podstawie art. 18 ust.2 pkt. 5 ustawy z dnia 8 marca 1990 roku o samorządzie gminnym (tekst jednolity - Dz. U. z 2020 r., poz. 713 ze zm.) oraz art. 14 ust. 1 i 4 ustawy z dnia 27 marca 2003 roku o planowaniu i zagospodarowaniu przestrzennym (tekst jednolity Dz. U. z 2021 r., poz.741 ze zm.),

Rada Miejska w Międzyzylesiu uchwala, co następuje:


§ 1. Po dokonaniu analizy dotyczącej zasadności przystąpienia do sporządzenia planu i stopnia zgodności przewidywanych rozwiązań z ustaleniami studium zgodnie z art. 14 ust. 5 ustawy z dnia 27 marca 2003 roku o planowaniu i zagospodarowaniu przestrzennym (tekst jednolity Dz. U. z 2020 r., poz. 293) przystępuje się do opracowania miejscowego planu zagospodarowania przestrzennego dla obszarów położonych w obrębach Gniewoszów i Gajnik, gmina Międzyzylesie.

§ 2. Granice obszarów objętych opracowaniem miejscowego planu zagospodarowania przestrzennego dla obszarów położonych w obrębach Gniewoszów i Gajnik, gmina Międzyzylesie określa załącznik do niniejszej uchwały.

§ 3. Wykonanie niniejszej uchwały powierza się Burmistrzowi Miasta i Gminy Międzyzylesie.

§ 5. Uchwała wchodzi w życie z dniem podjęcia.

Załącznik Nr 1 do uchwały Nr
Rady Miejskiej w Międzyzlesiu
z dnia 2021 r.

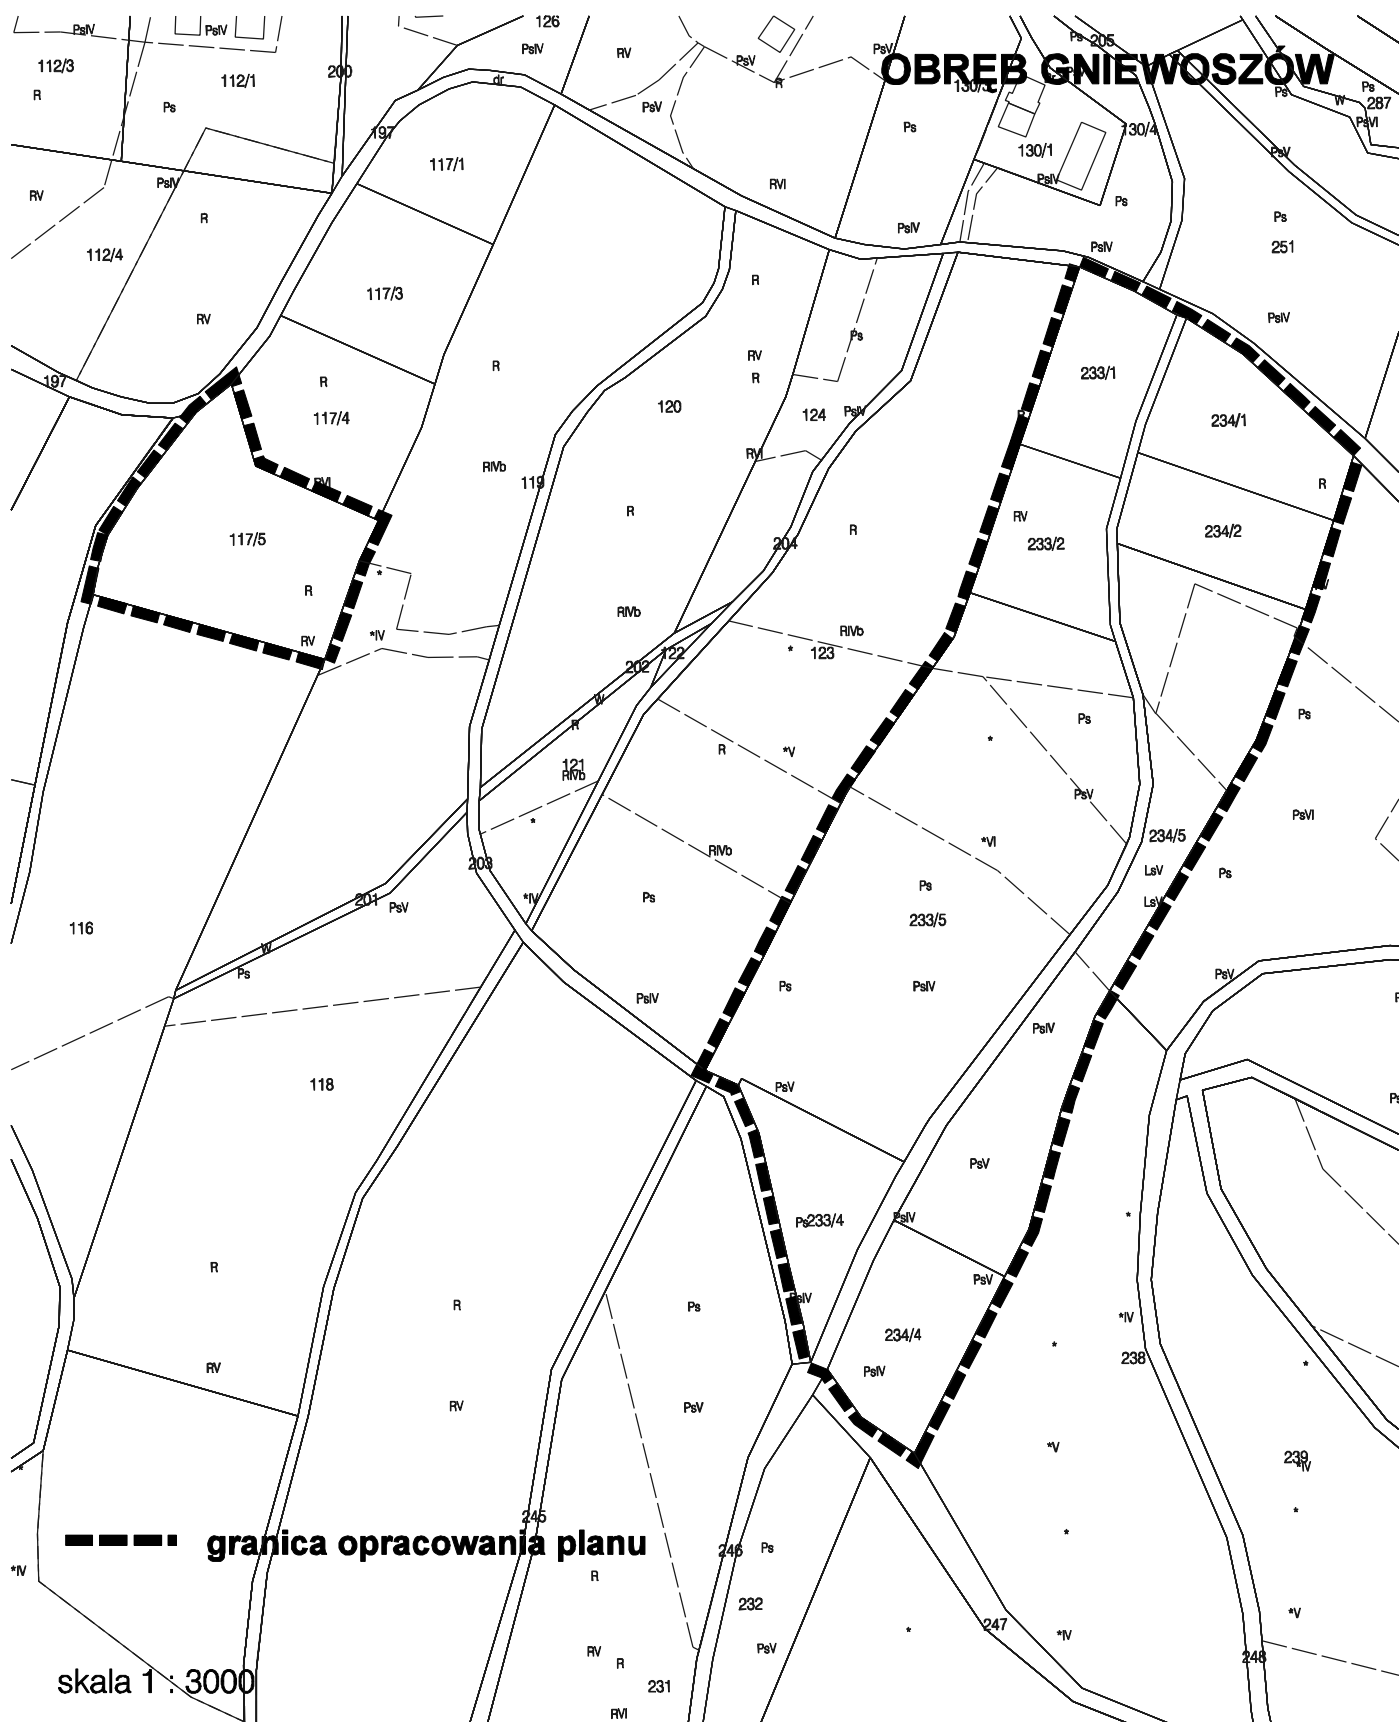

OBRĘB GAJNIK

RV

----- granica opracowania planu skala 1 : 3000



Uzasadnienie

Zgodnie z regulacjami ustawy o planowaniu i zagospodarowaniu przestrzennym z dnia 27 marca 2003 roku (tekst jednolity Dz. U. z 2020 r., poz. 293 ze zm.) ustalenie przeznaczenia terenu, rozmieszczenie inwestycji celu publicznego oraz określenie sposobów zagospodarowania i warunków zabudowy terenu następuje w miejscowych planach zagospodarowania przestrzennego.

Obszar opracowania planu obejmuje tereny, na którym obowiązujący miejscowy plan zagospodarowania przestrzennego miasta i gminy Międzyzlesie (uchwała Nr XXVIII/183/05 Rady Miejskiej w Międzyzlesiu z dnia 31 maja 2005 r.), ustala przeznaczenie w sposób ograniczający jego pożądaný rozwój. Opracowanie planu jest odpowiedzią na zgłoszone zapotrzebowanie właściciela nieruchomości.

Teren posiada materiały kartograficzne umożliwiające wykonie miejscowego planu zagospodarowania przestrzennego zgodnie z przepisami art. 16 ust. 1 ustawy z dnia 27 marca 2003 r. o planowaniu i zagospodarowaniu przestrzennym (t.j. Dz.U. z 2020, poz. 293 ze zm.).

Przewidywane przeznaczenie obszaru w planie będzie zgodne z obowiązującymi ustaleniami Studium uwarunkowań i kierunków zagospodarowania przestrzennego Miasta i Gminy Międzyzlesie, przyjętym Uchwałą Nr XLV/241/2018 Rady Miejskiej w Międzyzlesiu z dnia 28 sierpnia 2018 r.

Podjęcie uchwały w sprawie przystąpienia do jego opracowania może nastąpić z inicjatywy własnej rady lub burmistrza.

W związku z powyższym uzasadnione jest przystąpienie do opracowania miejscowego planu zagospodarowania przestrzennego dla obszarów położonych w obrębach Gniewoszków i Gajnik, gmina Międzyzlesie.