



ELEWACJA FRONTOWA

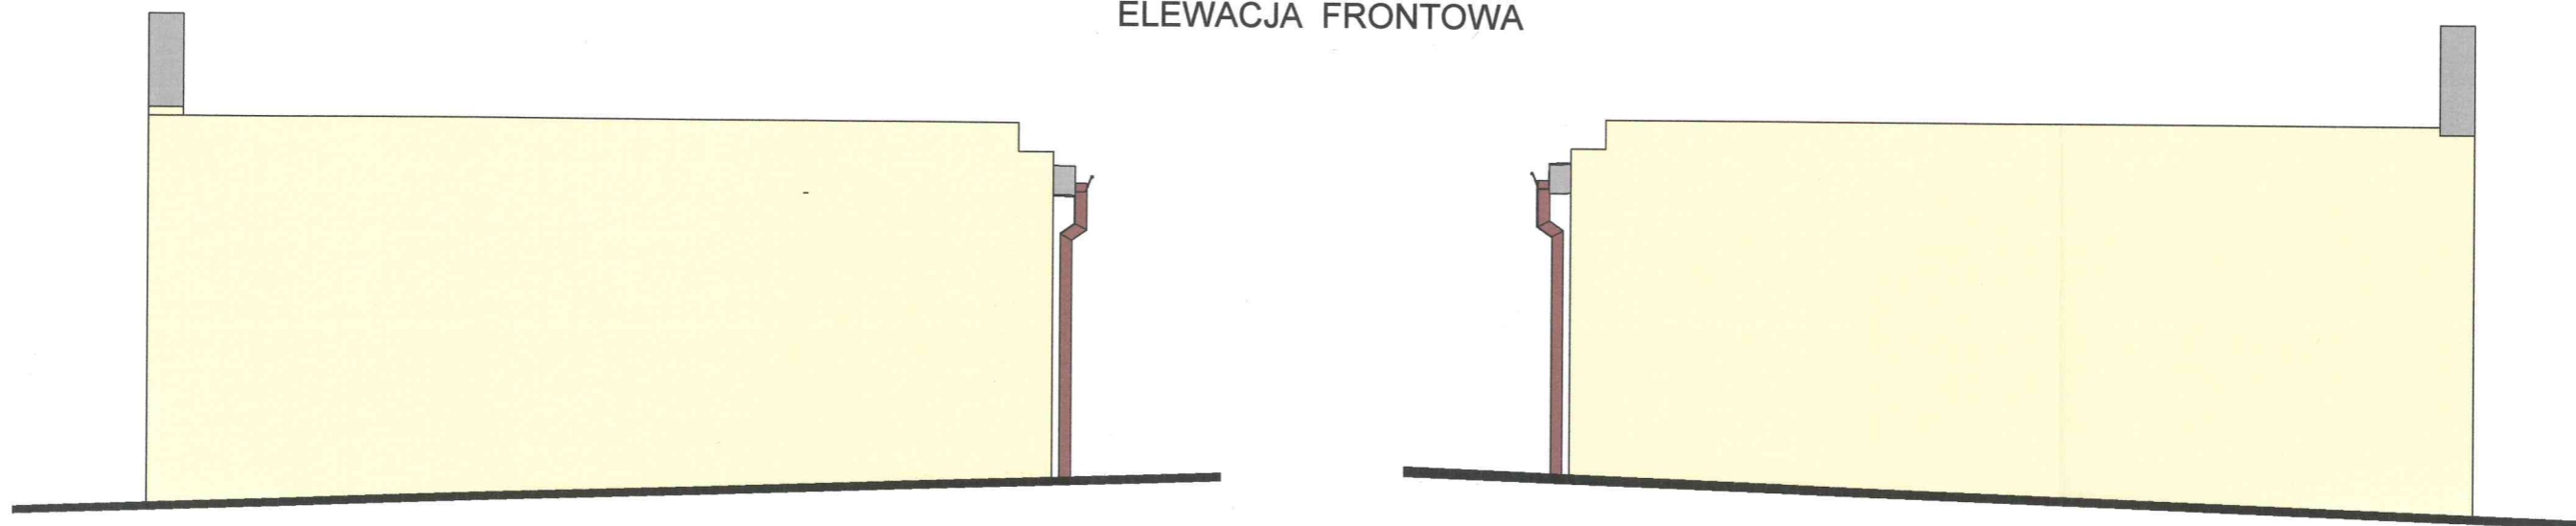

ELEWACJE BOCZNE

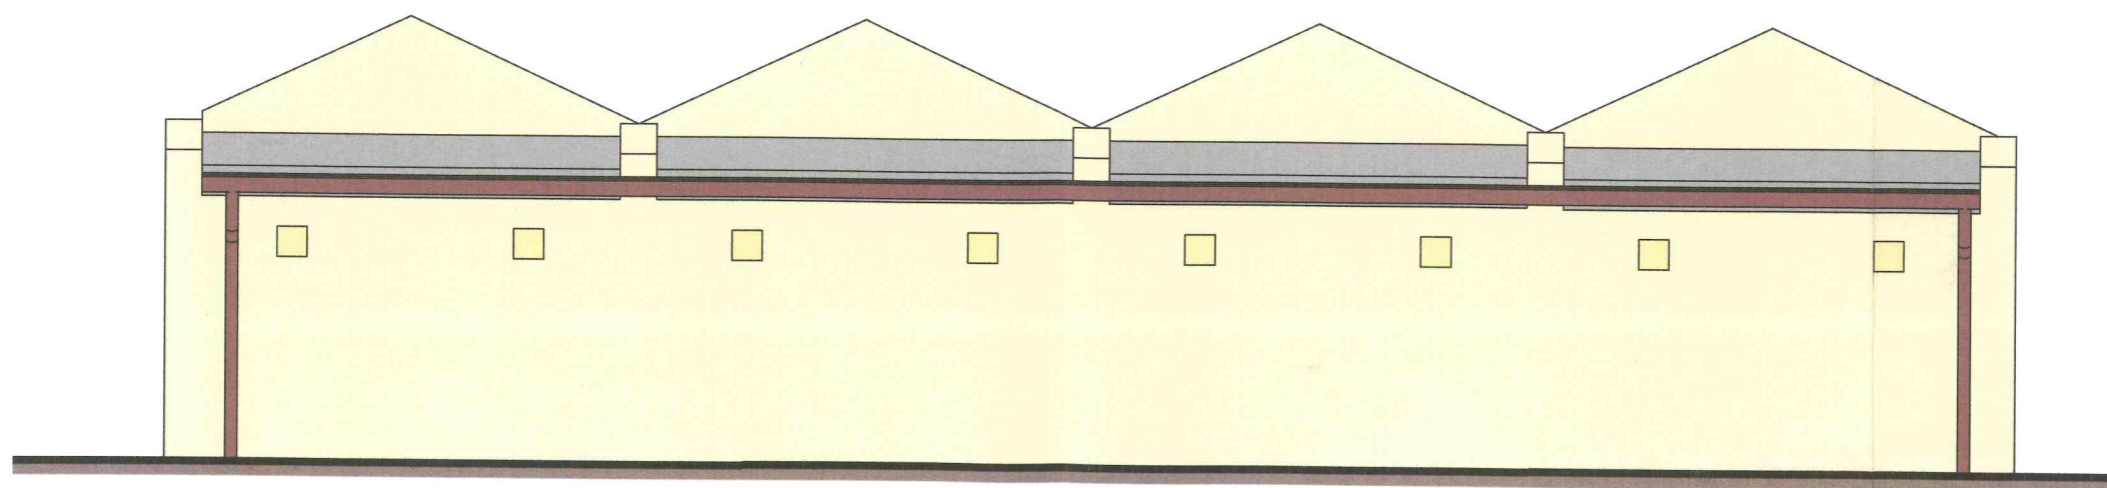

ELEWACJA TYLNA