

LEGENDA


OBOWIĄZUJĄCE USTALENIA PLANU:

- granice opracowania planu miejscowego
- linie rozgraniczające tereny o różnym przeznaczeniu lub różnych zasadach zagospodarowania
- nieprzekraczalne linie zabudowy
- granice strefy obserwacji archeologicznej objętej ochroną w planie

SYMBOLE OKREŚLAJĄCE PRZEZNACZENIE TERENU:

- MN-UT tereny zabudowy mieszkaniowej jednorodzinnej i usług turystyki
- MN tereny zabudowy mieszkaniowej jednorodzinnej
- KR tereny komunikacji drogowej wewnętrznej
- WS teren wód powierzchniowych śródlądowych

WYRYS ZE STUDYUM UWARUNKOWAŃ I KIERUNKÓW ZAGOSPODAROWANIA PRZESTRZENNEGO MIASTA I GMINY MIĘDZYLĘSIE

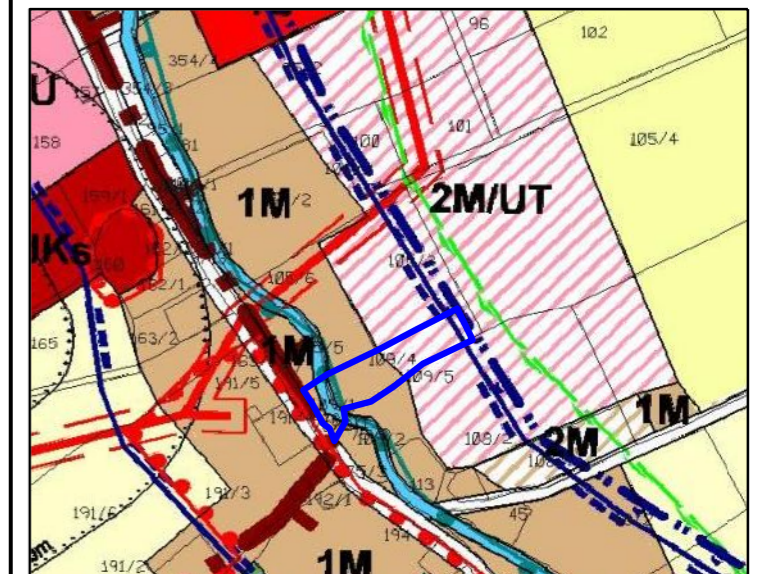

uchwała nr XLIII/250/2022 RADY MIEJSKIEJ
W MIĘDZYLĘSIU
z dnia 28 stycznia 2022 r.

- Strefa "K" ochrony krajobrazu kulturowego
- Obszary obserwacji archeologicznej
- Obszary historycznego układu ruralistycznego
- M tereny zabudowy mieszkaniowej mieszanej
- MNUT tereny zabudowy mieszkaniowej mieszanej i usług turystyki
- WS tereny wód powierzchniowych śródlądowych

MIĘSCOWY PLAN ZAGOSPODAROWANIA PRZESTRZENNEGO DLA OBSZARÓW POŁOŻONYCH W OBRĘBIE GOWORÓW I MICHAŁOWICE

załącznik nr 3 – obręb Goworów

INFORMACJE O MAPIE

LICENCJA:

nr: GK.6642.436.2022.BG5_0208_CL1
wydana przez: Starostę Kłodzkiego
dnia: 28.02.2022 r.

ŹRÓDŁO:

Mapa zasadnicza pochodząca z państwowego zasobu geodezyjnego i kartograficznego



SKALA 1:1000, układ 2000 - strefa 6

