


Załącznik nr 1
do Zarządzenia Burmistrza Miasta i Gminy Międzyzylesie nr 110/2022 z dnia 24 czerwca 2022 r. w sprawie likwidacji odcinków dróg
wewnętrznych w granicach działek nr 30/5 oraz 87/2 w obrębie Dolnik.

Skala 1:1000

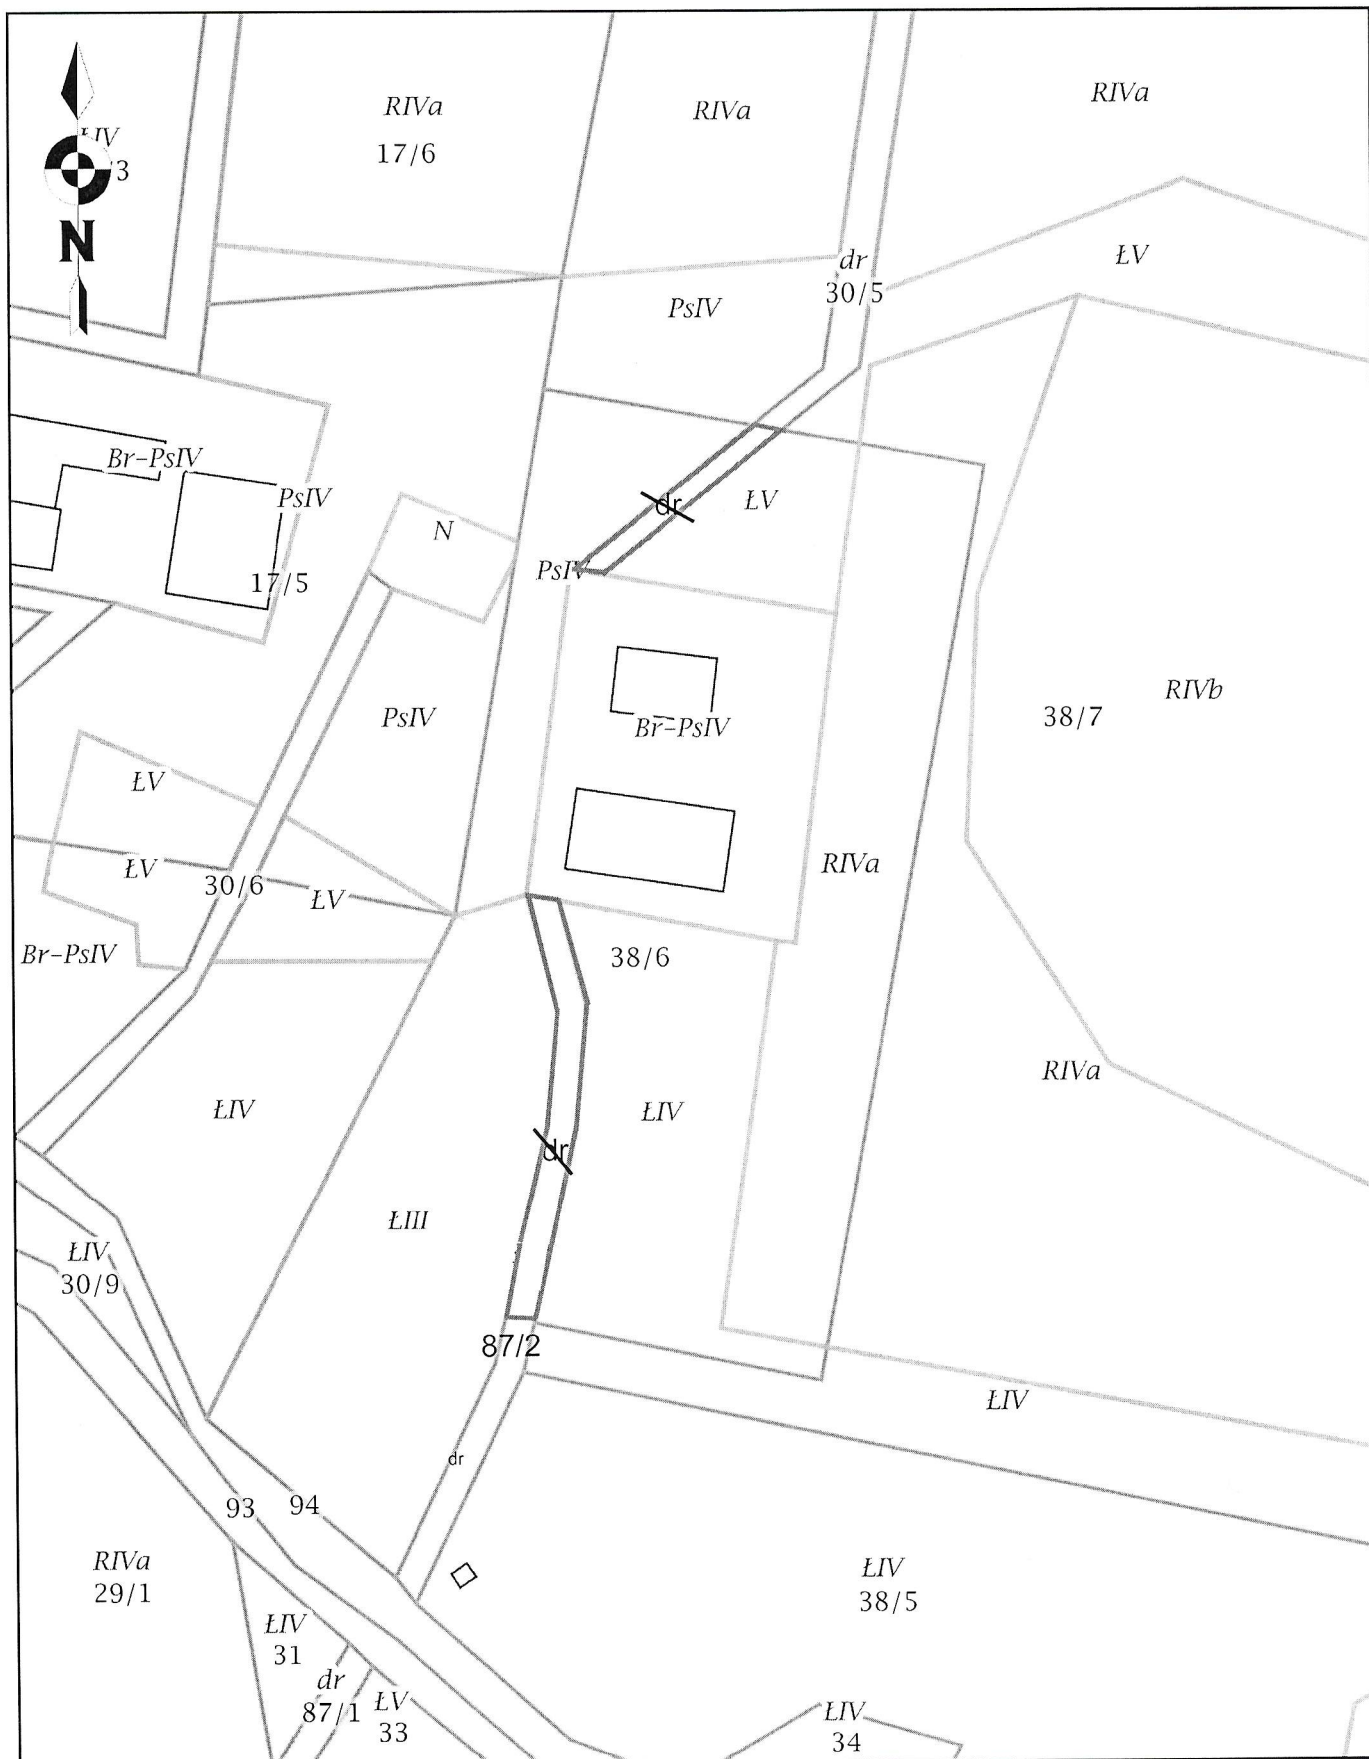

BURMISTRZ
Tomasz Korczak