

**UCHWAŁA NR L/293/2022
RADY MIEJSKIEJ W MIĘDZYLESIU**

z dnia 28 czerwca 2022 r.

w sprawie przystąpienia do sporządzenia miejscowego planu zagospodarowania przestrzennego dla obszaru położonego w obrębie Gajnik - część wschodnia.

Na podstawie art.18 ust.2 pkt.15 ustawy z dnia 8 marca 1990r o samorządzie gminnym (jednolity tekst Dz.U. z 2022 r., poz. 559, 558) art. 14 ust. 1 i 4 ustawy z dnia 27 marca 2003r o planowaniu i zagospodarowaniu przestrzennym (jednolity tekst Dz.U z 2022 r., poz. 503.)

Rada Miejska w Międzylesiu uchwala, co następuje:

§ 1. Po dokonaniu analizy dotyczącej zasadności przystąpienia do sporządzenia miejscowego planu i stopnia jego zgodności przewidywanych rozwiązań z ustaleniami studium uwarunkowań i kierunków zagospodarowania przestrzennego gminy Międzylesie zgodnie z art. 14 ust. 5 ustawy z dnia 27 marca 2003 r. o planowaniu i zagospodarowaniu przestrzennym (tekst jednolity Dz.U z 2022.503.) przystępuje się do sporządzenia miejscowego planu zagospodarowania przestrzennego dla obszaru położonego w obrębie Gajnik - część wschodnia.

§ 2. Granice obszaru objętego opracowaniem miejscowego planu zagospodarowania przestrzennego, o którym mowa w § 1. wyznaczone zostały w załączniku graficznym nr 1, stanowiącym integralną część niniejszej uchwały i obejmują działki o numerach ewidencyjnych: od 84/1 do 84/14 oraz 86/1 i 86/2.

§ 3. Przedmiotem ustaleń miejscowego planu zagospodarowania przestrzennego będzie zakres określony w art. 15 ust. 2 ustawy o planowaniu i zagospodarowaniu przestrzennym.

§ 4. Wykonanie niniejszej uchwały powierza się Burmistrzowi Miasta i Gminy Międzylesie.


§ 5. Uchwała wchodzi w życie z dniem podjęcia.

Przewodniczący Rady
Miejskiej w Międzylesiu

Jerzy Marcinek

Załącznik do uchwały Nr L/293/2022
Rady Miejskiej w Międzylesiu
z dnia 28 czerwca 2022 r.

WYRYS Z MAPY EWIDENCJI GRUNTÓW – OBRĘB GAJNIK, GM. MIĘDZYLESIE SKALA 1 : 2000

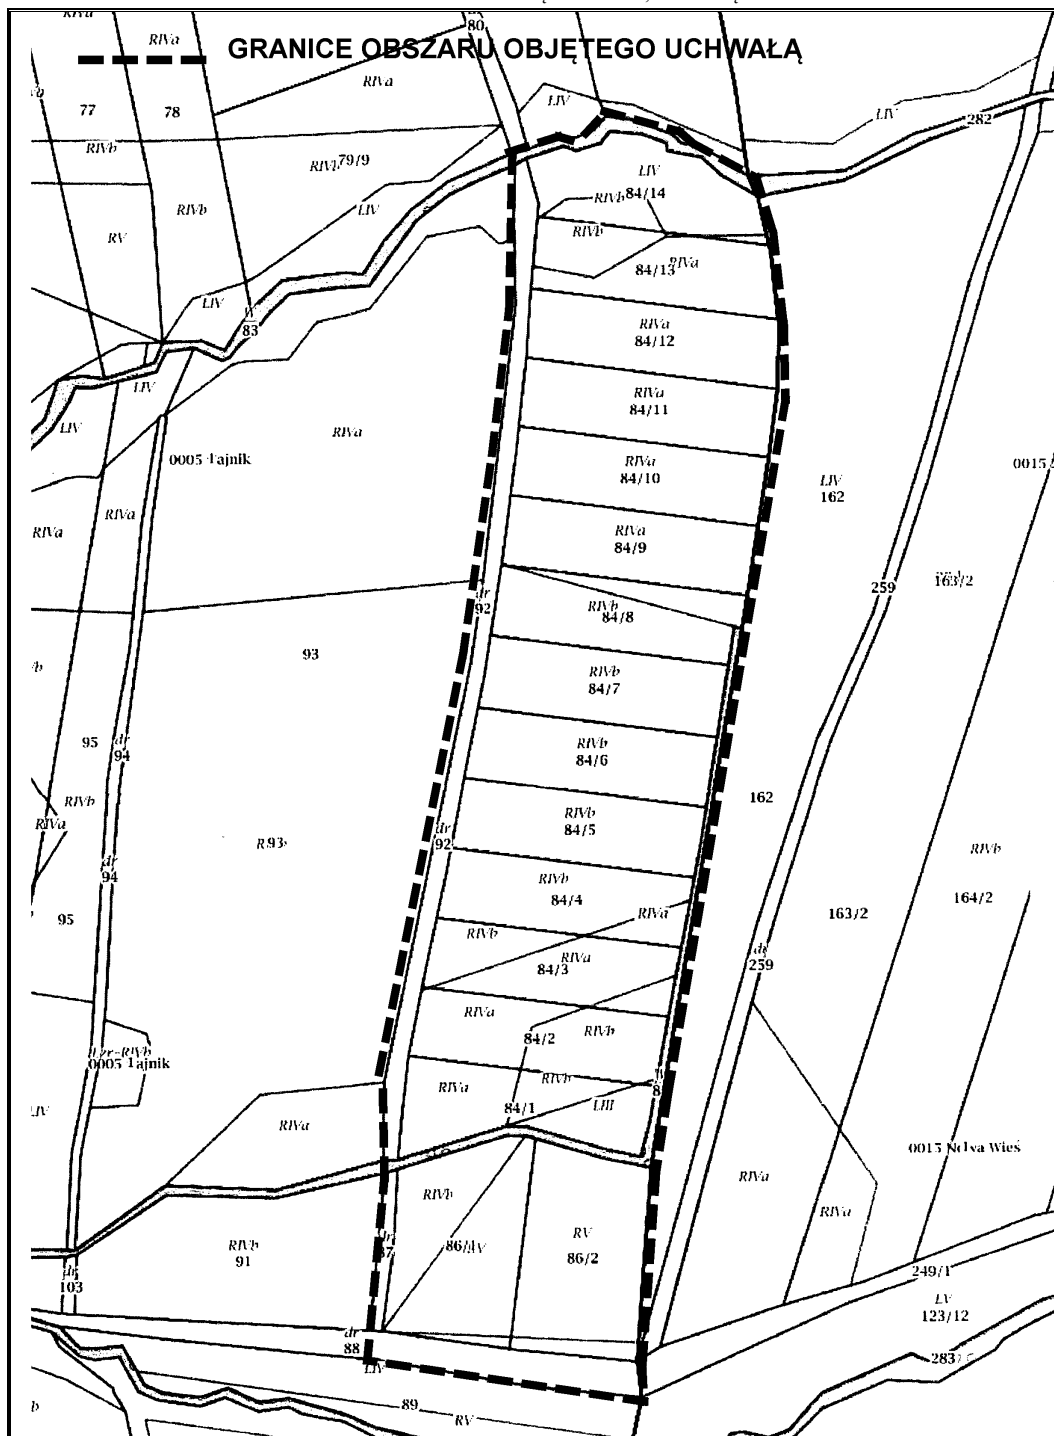

Uwaga – pomniejszenie mechaniczne

Uzasadnienie

Zgodnie z regulacjami ustawy o planowaniu i zagospodarowaniu przestrzennym z dnia 27 marca 2003 r. (tekst jednolity Dz.U. z 2022r., poz. 503.) ustalenie przeznaczenia terenu, rozmieszczenie inwestycji celu publicznego oraz określenie sposobów zagospodarowania i warunków zabudowy terenu następuje w miejscowych planach zagospodarowania przestrzennego.

Obszar opracowania planu miejscowego obejmuje teren, dla którego obowiązujący miejscowy plan zagospodarowania przestrzennego miasta i gminy Międzyzylesie (uchwała Nr XXVIII/183/05 Rady Miejskiej w Międzyzylesiu z dnia 31 maja 2005r. – publikacja Dziennik Urzędowy Województwa Dolnośląskiego z 2005 r. nr 141, poz. 2811) ustala przeznaczenie w sposób ograniczający jego pożądany rozwój. Opracowanie planu miejscowego jest odpowiedzią na zgłoszone zapotrzebowanie właścicieli terenu.

Teren posiada niezbędne materiały kartograficzne umożliwiające wykonanie miejscowego planu zagospodarowania przestrzennego zgodnie z przepisami art. 16 ust. 1 ustawy o planowaniu i zagospodarowaniu przestrzennym.

Przewidywane przeznaczenie obszarów w sporządzanym planie miejscowym będzie zgodne z obowiązującymi ustaleniami Studium uwarunkowań i kierunków zagospodarowania przestrzennego Miasta i Gminy Międzyzylesie, przyjętego Uchwałą Nr XLIII/250/2022 Rady Miejskiej w Międzyzylesiu z dnia 28 stycznia 2022 r. roku, w którym dla przedmiotowego terenu przewidziana została funkcja mieszkaniowa z dopuszczeniem usług z zakresu turystyki.

Podjęcie uchwały w sprawie przystąpienia do jego opracowania może nastąpić z inicjatywy własnej lub burmistrza.

W związku z powyższym uzasadnione jest przystąpienie do opracowania miejscowego planu zagospodarowania przestrzennego dla obszaru położonego w obrębie wsi Gajnik, w jego części wschodniej, obejmującego działki gruntu wymienione w uchwale, w granicach wyznaczonych w załączniku graficznym, stanowiącym integralną część podejmowanej uchwały.