

# Miejscowy plan zagospodarowania przestrzennego dla obszaru położonego w obrębie Potoczek, gmina Międzyzlesie

Rysunek planu miejscowego, Załącznik Nr 1 do uchwały Nr ...  
Rady Miejskiej w Międzyzlesiu z dnia ...



## OZNACZENIA OBOWIĄZUJĄCYCH USTALEŃ PLANU MIEJSCOWEGO:

- Granica obszaru objętego planem miejscowym
- Linia rozgraniczająca tereny o różnym przeznaczeniu lub różnych zasadach zagospodarowania
- Nieprzekraczalna linia zabudowy
- Oznaczenie graficzne, symbol i nazwa przeznaczenia terenu

**MN** Teren zabudowy mieszkaniowej jednorodzinnej

**RZ** Teren łąk i pastwisk

Zielen izolacyjna

## OZNACZENIA PLANU MIEJSCOWEGO O CHARAKTERZE INFORMACYJNYM LUB WYNIKAJĄCE Z PRZEPISÓW ODREBNYCH:

Wymiarowanie w [m]


DP 3270D 18 KD(L) Linia rozgraniczająca teren publicznej drogi powiatowej klasy lokalnej wraz z numerem drogi i symbolem terenu wynikającym z ustaleń obowiązującego planu miejscowego (uchwała Nr XXVIII/183/05 Rady Miejskiej w Międzyzlesiu z dnia 31.05.2005 r.)

CAŁY OBSZAR OBJĘTY PLANEM MIEJSCOWYM Śnieżnicki Park Krajobrazowy

CAŁY OBSZAR OBJĘTY PLANEM MIEJSCOWYM Specjalny Obszar Ochrony Siedlisk Natura 2000 "Góry Białskie i Grupa Śnieżnika" (kod obszaru: PLH020016)


CAŁY OBSZAR OBJĘTY PLANEM MIEJSCOWYM Lokalny Zbiornik Wód Podziemnych Nr 339 "Śnieżnik - Góry Białskie"

## Wyrys ze Studium uwarunkowań i kierunków zagospodarowania przestrzennego Miasta i Gminy Międzyzlesie

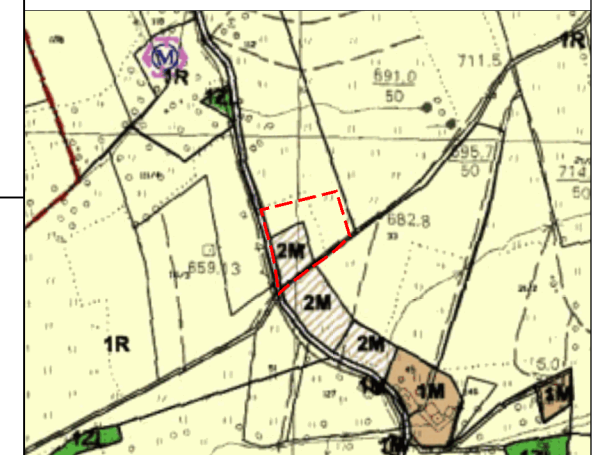

### LEGENDA

- Granica obszaru objętego planem miejscowym
- Tereny rolne
- Tereny zabudowy mieszkaniowej mieszanej (nowo projektowane)

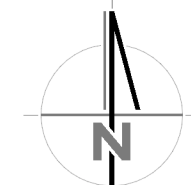

0m 10m 50m

SKALA 1:1000

UKŁAD WSPÓRZĘDNYCH GEODEZYJNYCH PL-2000 strefa 6  
ZRÓDŁO MAPY Starosta Kłodzki, licencja nr GK.6642.2790.2023.GK13\_0208\_CL2 z dnia 19.09.2023 r.  
ZASADNICZEJ