


Załącznik nr 1

do ogłoszenia o przetargu z dnia 22.07.2024 r. dot. sprzedaży działki nr 92/9, obręb Nowa Wieś

Skala 1:2000

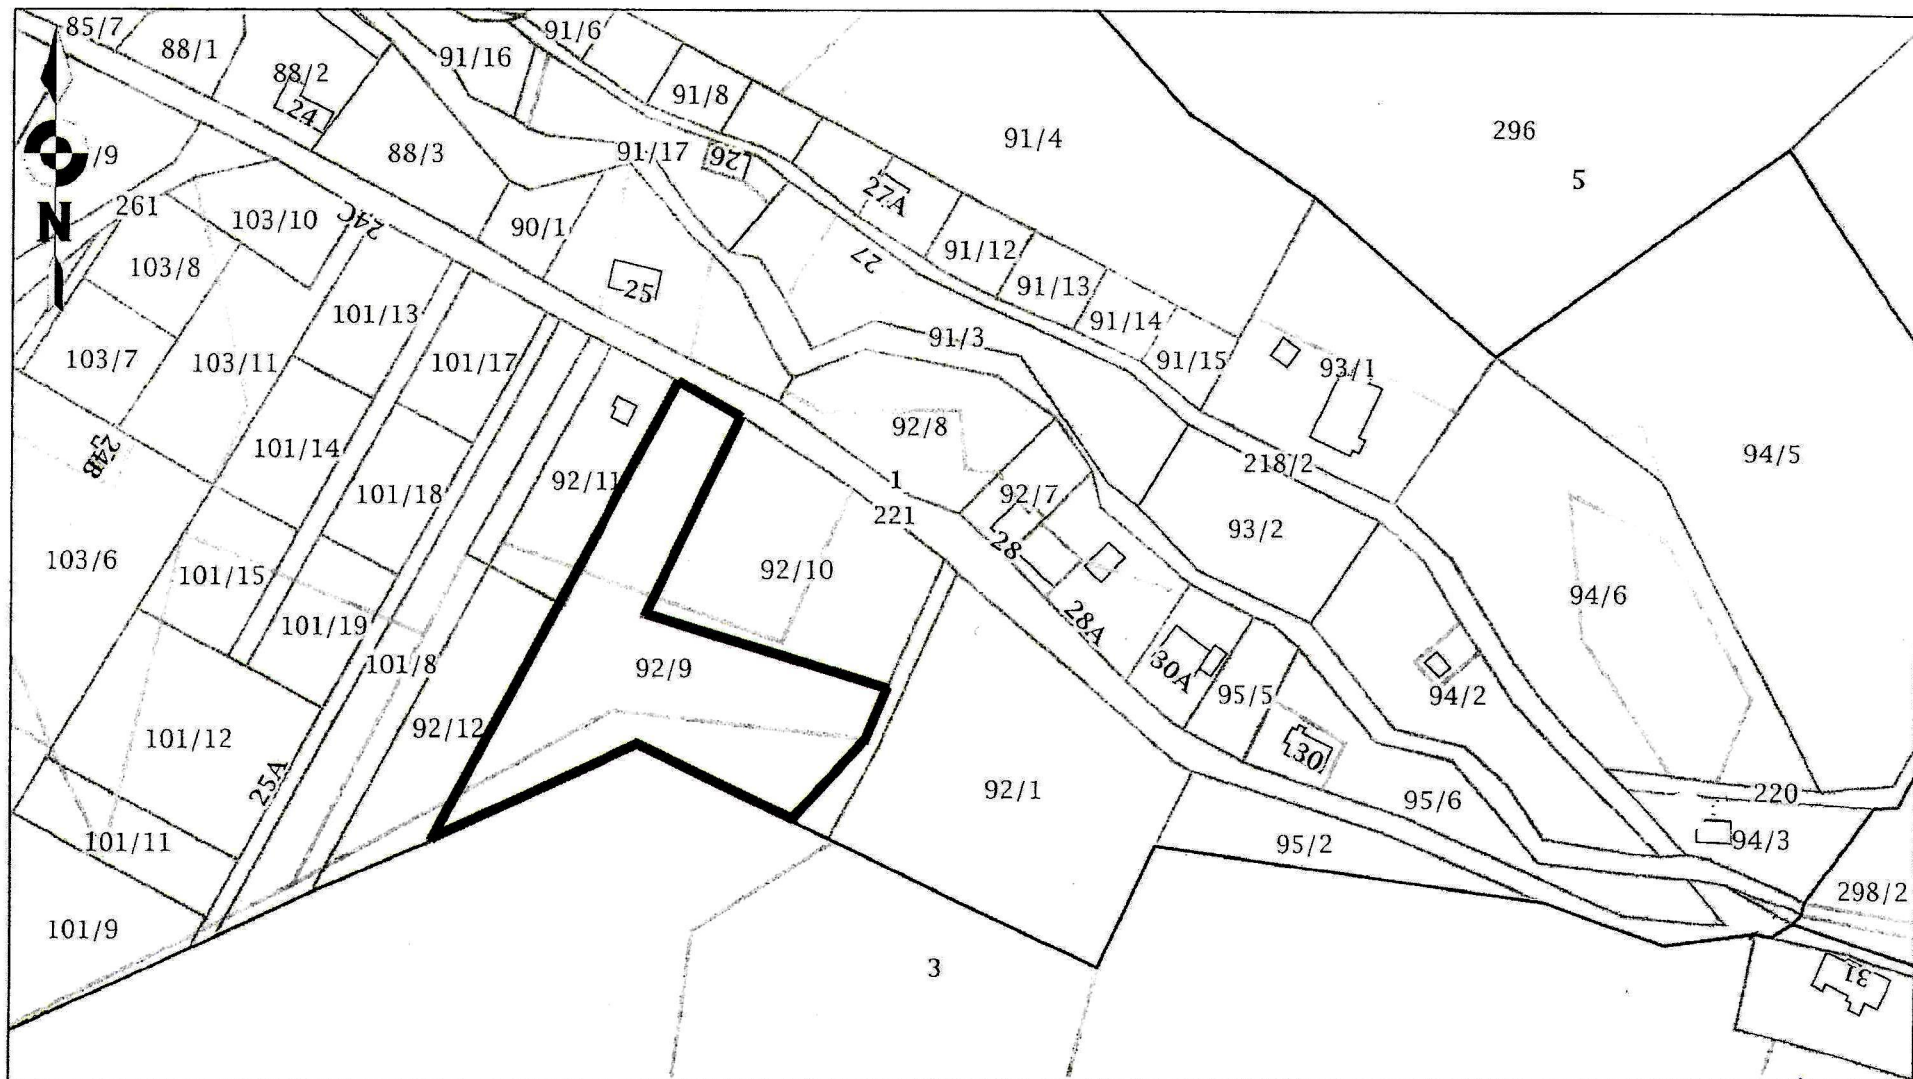

Z up. BURMISTRZA

mgr Aleksandra Kruk
Sekretarz Miasta i Gminy