


Załącznik nr 2
do ogłoszenia o przetargu z dnia 22.07.2024r. dot. sprzedaży dz. 92/9, obręb Nowa Wieś

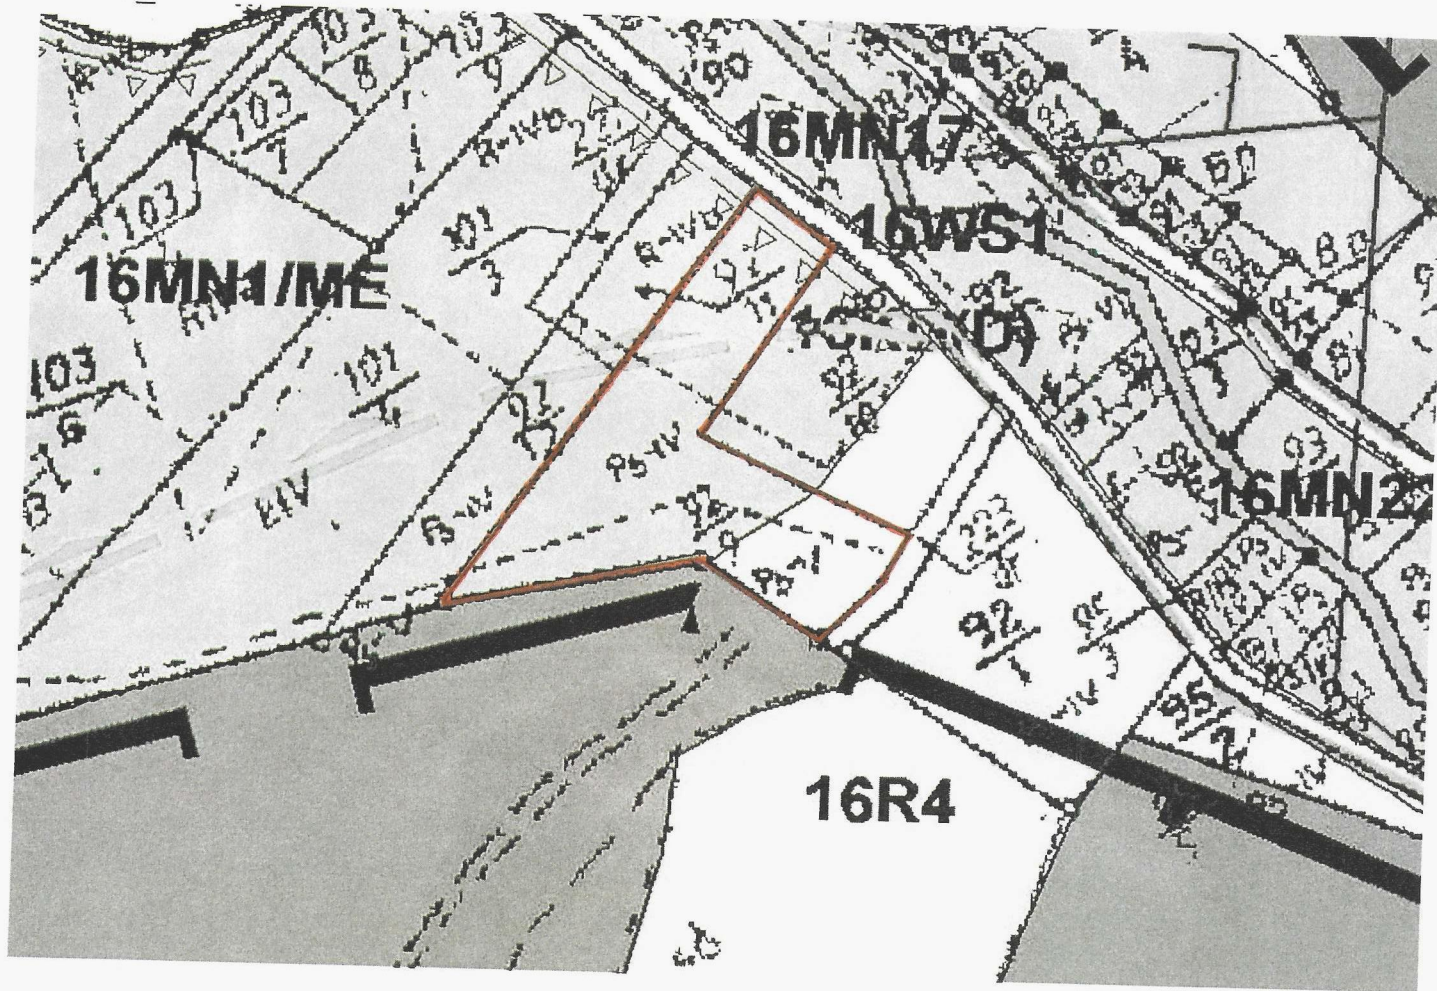

Z up. BURMISTRZA
mer Aleksandra Kruk
Sekretarz Miasteczka Gminy