

# MAPA DO CELÓW PROJEKTOWYCH

Oznaczenie kancelaryjne zgłoszenia pracy geodezyjnej	Id: GK.6640.573.2024	
Obiekt	Roztoki, dz. 250/7, 250/10	
Jednostka ewidencyjna	identyfikator	020810_5
	nazwa	Międzyzlesie - obszar wiejski
Obręb ewidencyjny	identyfikator	0018
	nazwa	Roztoki

Skala mapy 1:500

Sekcja mapy zasadniczej:  
6.128.9.11.4.2

Nazwa układu współrzędnych	prostokątnych płaskich	PL-ETRF2000
	układu wysokości	PL-EVRF2007-NH

Data opracowania mapy: 03.2024

Informacja dotycząca granic: *Granice oraz sytuacja pokazana na niniejszej mapie została pomierzona w zgodzie z obecnie obowiązującymi standardami technicznymi.*

Informacja o służebnościach gruntowych: *Nie sprawdzano*

Oznaczenie obszaru objętego aktualizacją:

NIE WYKLUCZA SIĘ ISTNIENIA W TERENIE INNYCH NIE WYKAZANYCH NA NINIEJSZEJ MAPIE URZĄDZEŃ PODZIEMNYCH, KTÓRE NIE BYŁY ZGŁOSZONE DO INWENTARYZACJI LUB O KTÓRYCH BRAK JEST INFORMACJI W INSTYTUCJACH BRANŻOWYCH.



Wykonał:

mgr inż. TOMASZ PEZDA  
*Tomasz Pezda*  
geodeta uprawniony  
Świadectwo GGK nr 23218

**BIURO GEODEZYJNE**  
Tomasz Pezda  
57-400 Nowa Ruda, ul. Kościelna 1  
NIP 8851517925 Regon 387051753  
tel. 504 021 456

Oświadczam, że operat techniczny zawierający rezultaty prac geodezyjnych w wyniku których powstał niniejszy dokument, uzyskał pozytywny wynik weryfikacji. Jednocześnie informuję, że jestem świadomy odpowiedzialności karnej za złożenie fałszywych oświadczeń.

Identyfikator zgłoszenia prac geodezyjnych	GK.6640.573.2024
Organ prowadzący państwowy zasób geodezyjny i kartograficzny	STAROSTA KŁODZKI
Identyfikator ewidencyjny materiału zasobu - operatu technicznego	P.0208.2024.850
Data wpisania operatu technicznego do ewidencji operatów zasobu	29.03.2024
Imię, nazwisko oraz podpis kierownika prac	mgr inż. TOMASZ PEZDA <i>Tomasz Pezda</i> geodeta uprawniony Świadectwo GGK nr 23218

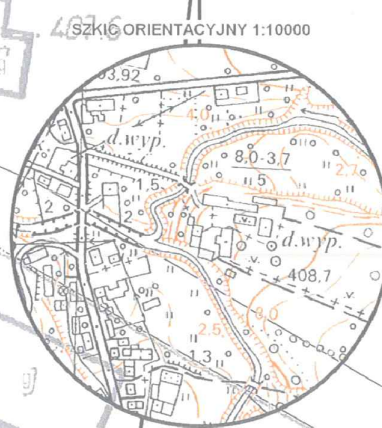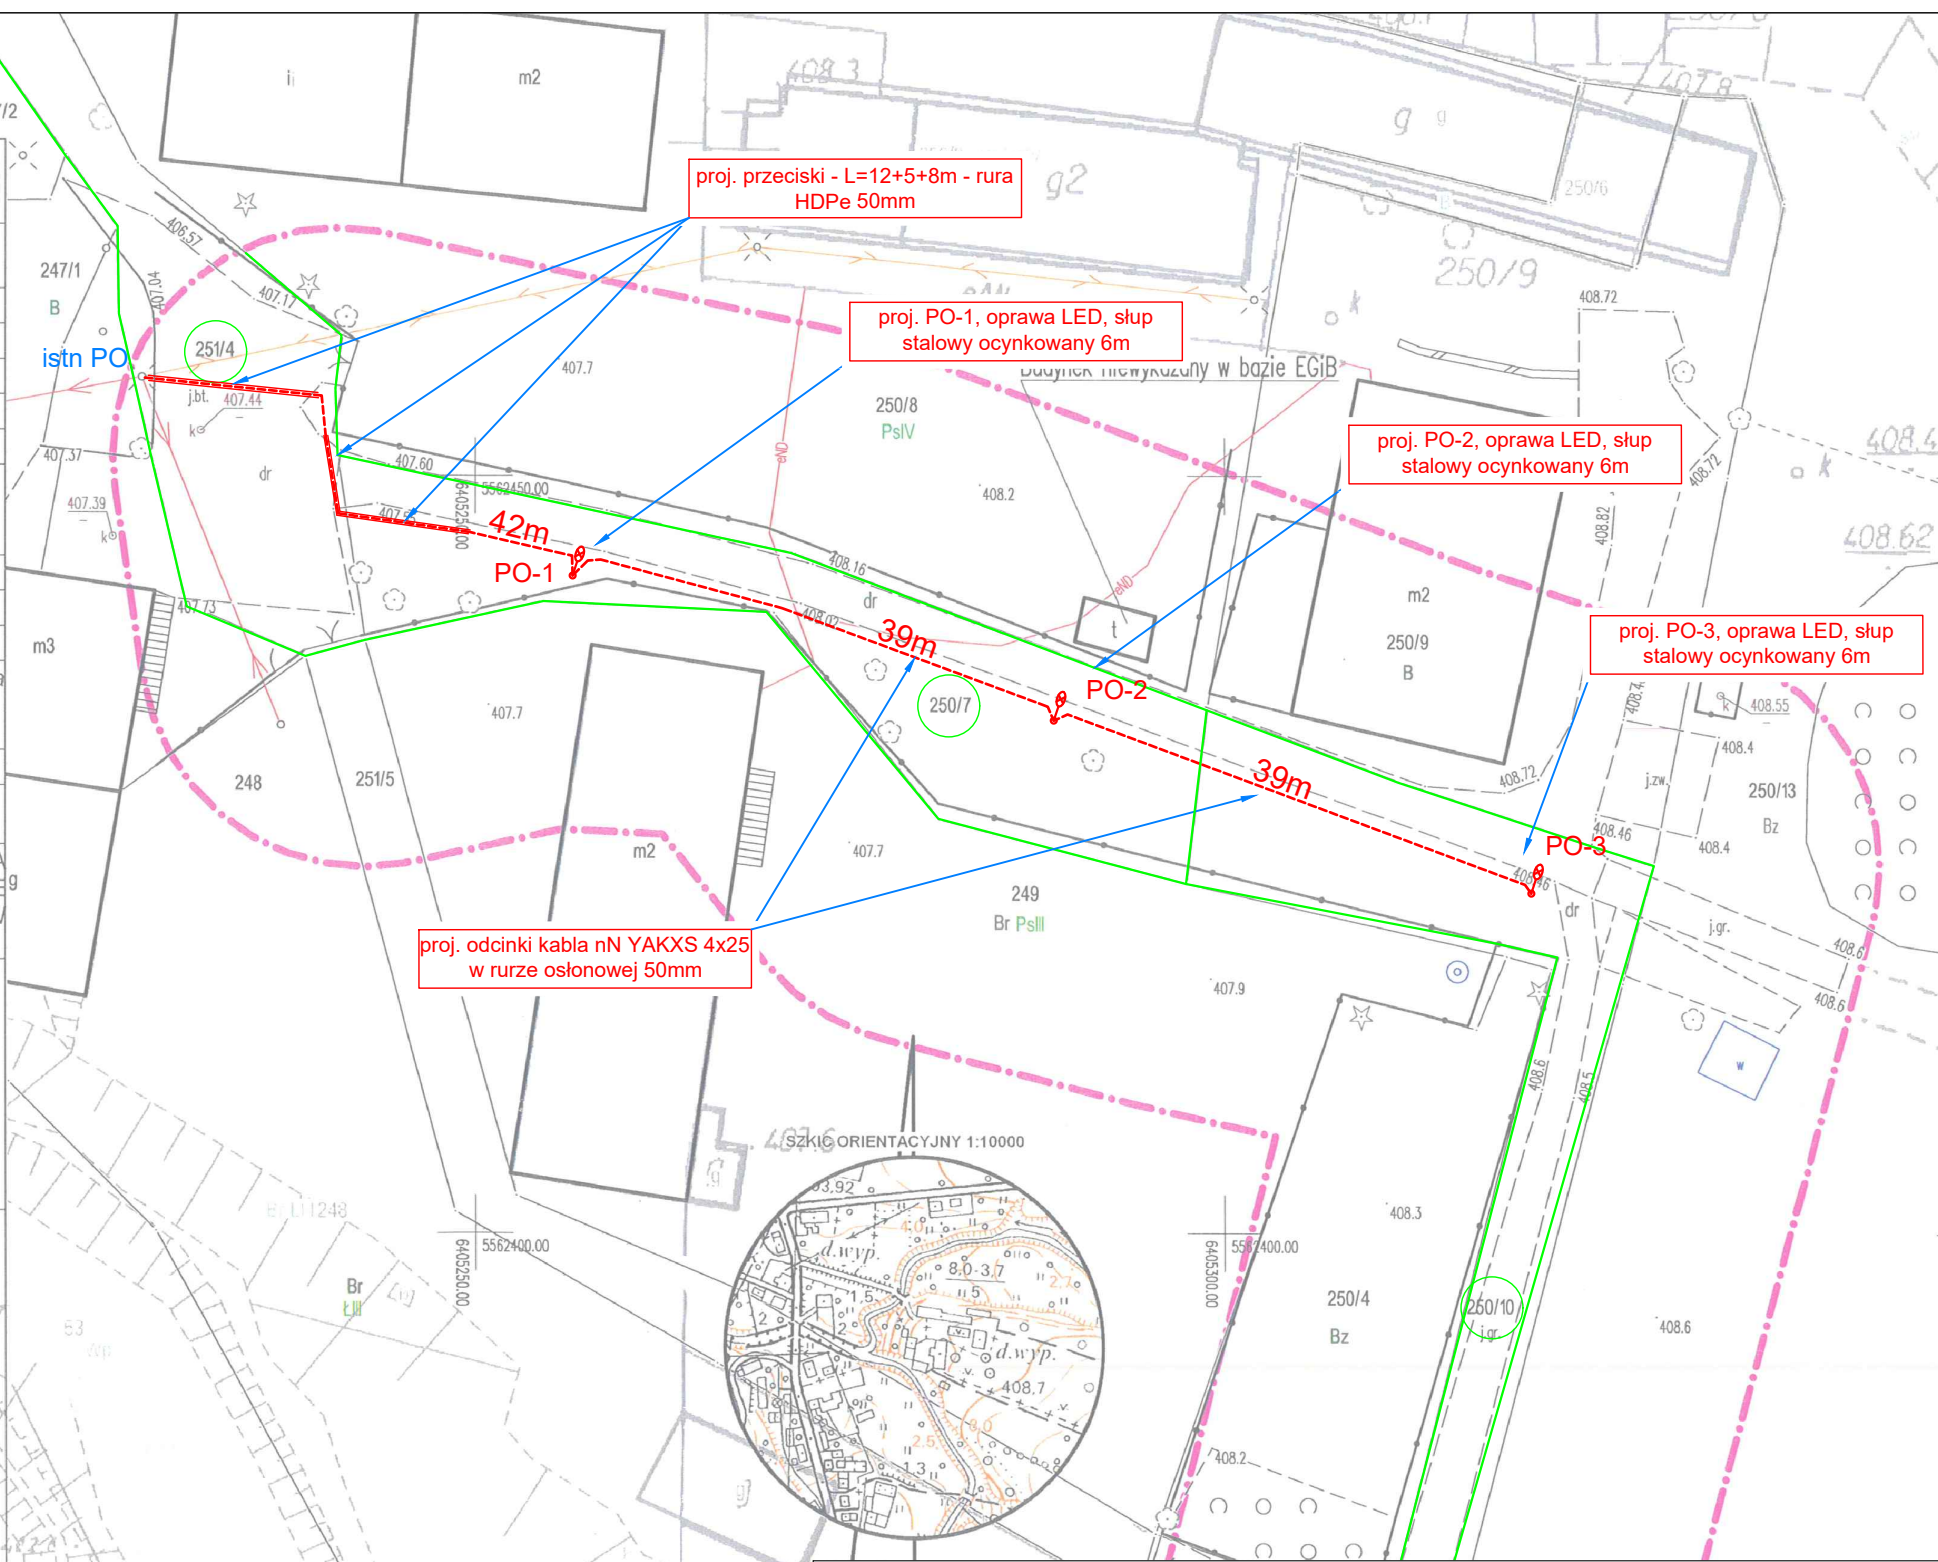

- Legenda:**
- Projektowy słup oświetleniowy wolnostojący oprawa LED, h=6m
  - projektowany kabel ziemny YAKXS 4x25
  - projektowany przecisk HDPe50/750N,
  - granica pasa drogowego
  - zakres mapy

## PROJEKT ZAGOSPODAROWANIA TEERNU

<p><b>Marcin Michalski</b> <b>MICH-EL</b> Radochów 28, 57-540 Łądek-Zdrój</p>		Skala 1:500
Przebudowa drogi gminnej w zakresie budowy oświetlenia drogowego, Roztoki, dz. 250/7, 251/4, 250/10, gmina Międzyzlesie		
Investor	Gmina Międzyzlesie, Plac Wolności 1, 57-530 Międzyzlesie	
Projektant	mgr inż. Marcin Michalski - 152/DOŚ/2013	
Rysunek nr E-1	15.07.2024	