PRZEKRÓJ POZIOMY KONSTRUKCJI PODPORY PRZEPUSTU

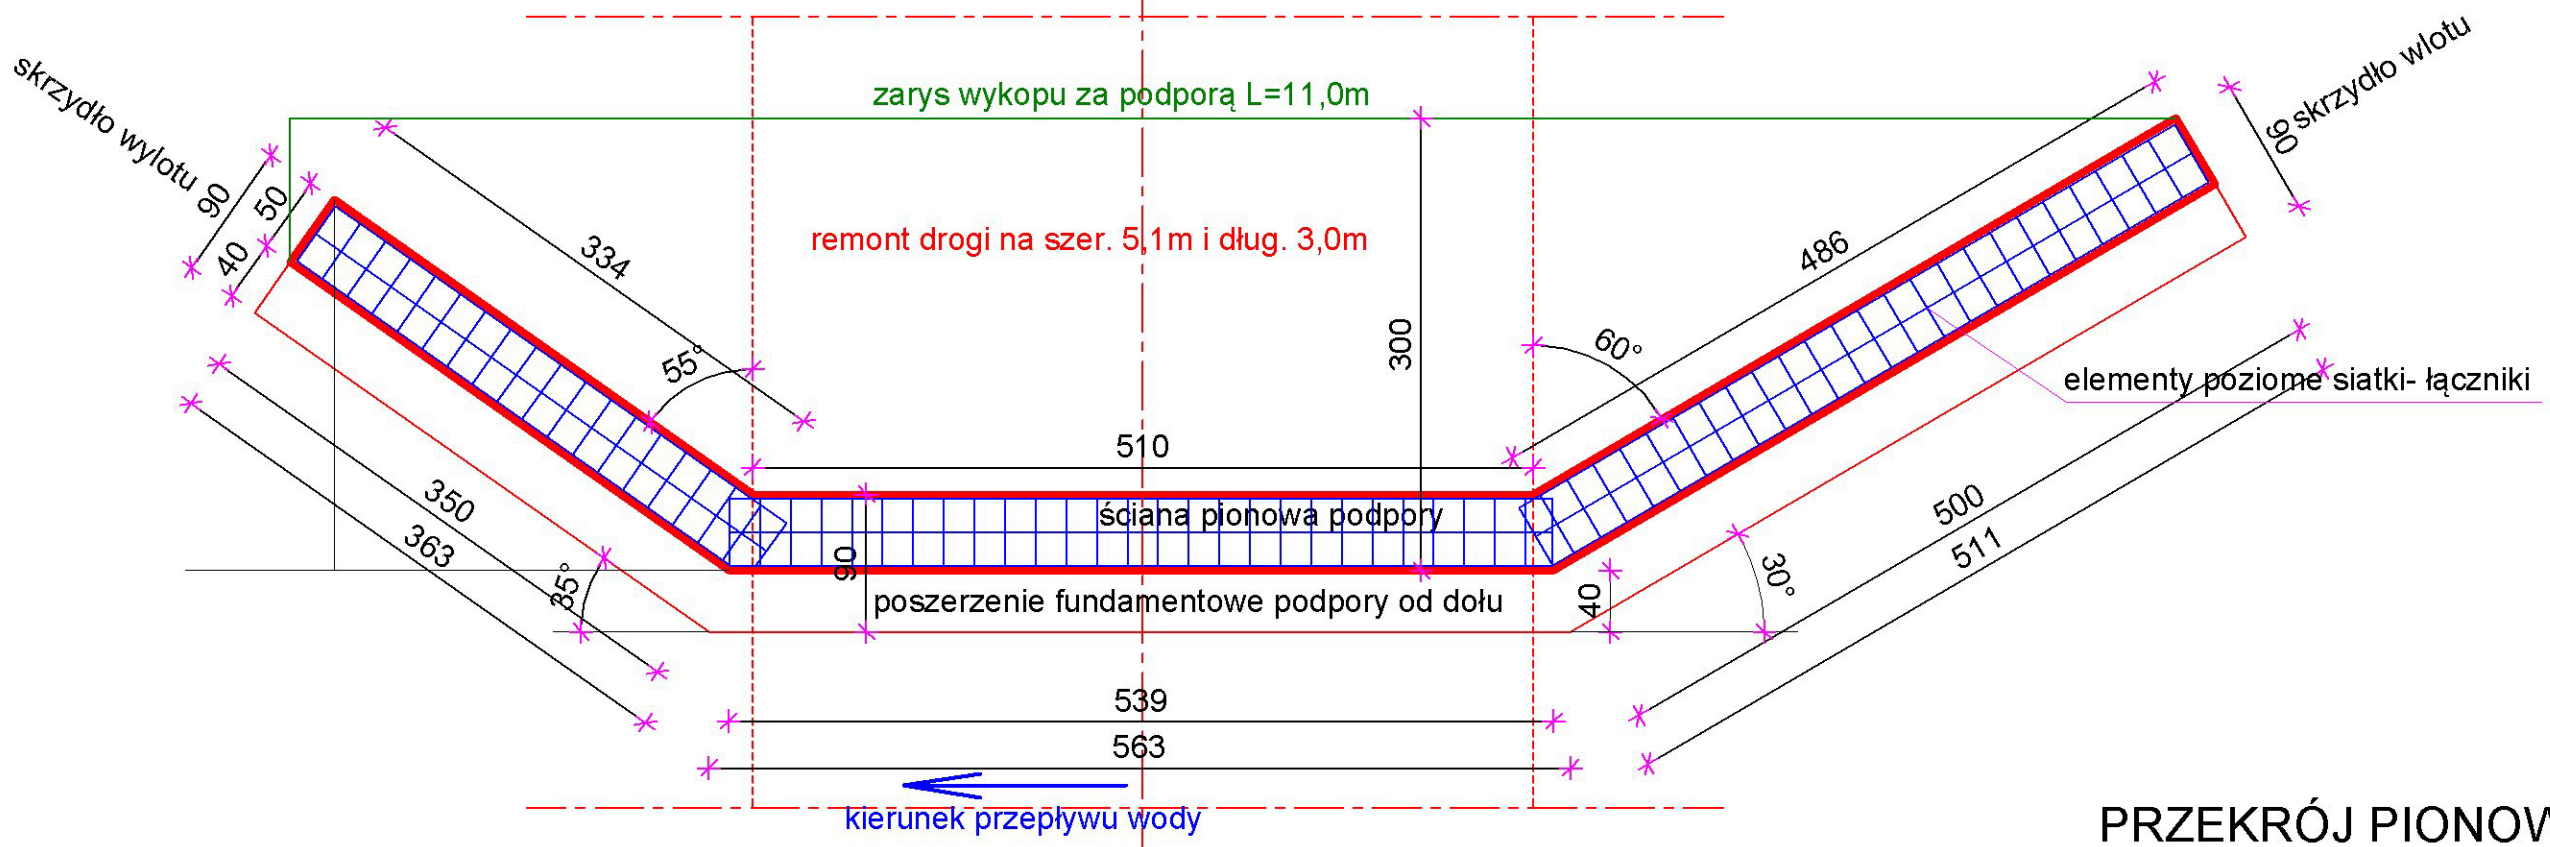

RZUT PIONOWY KONSTRUKCJI PODPORY PRZEPUSTU

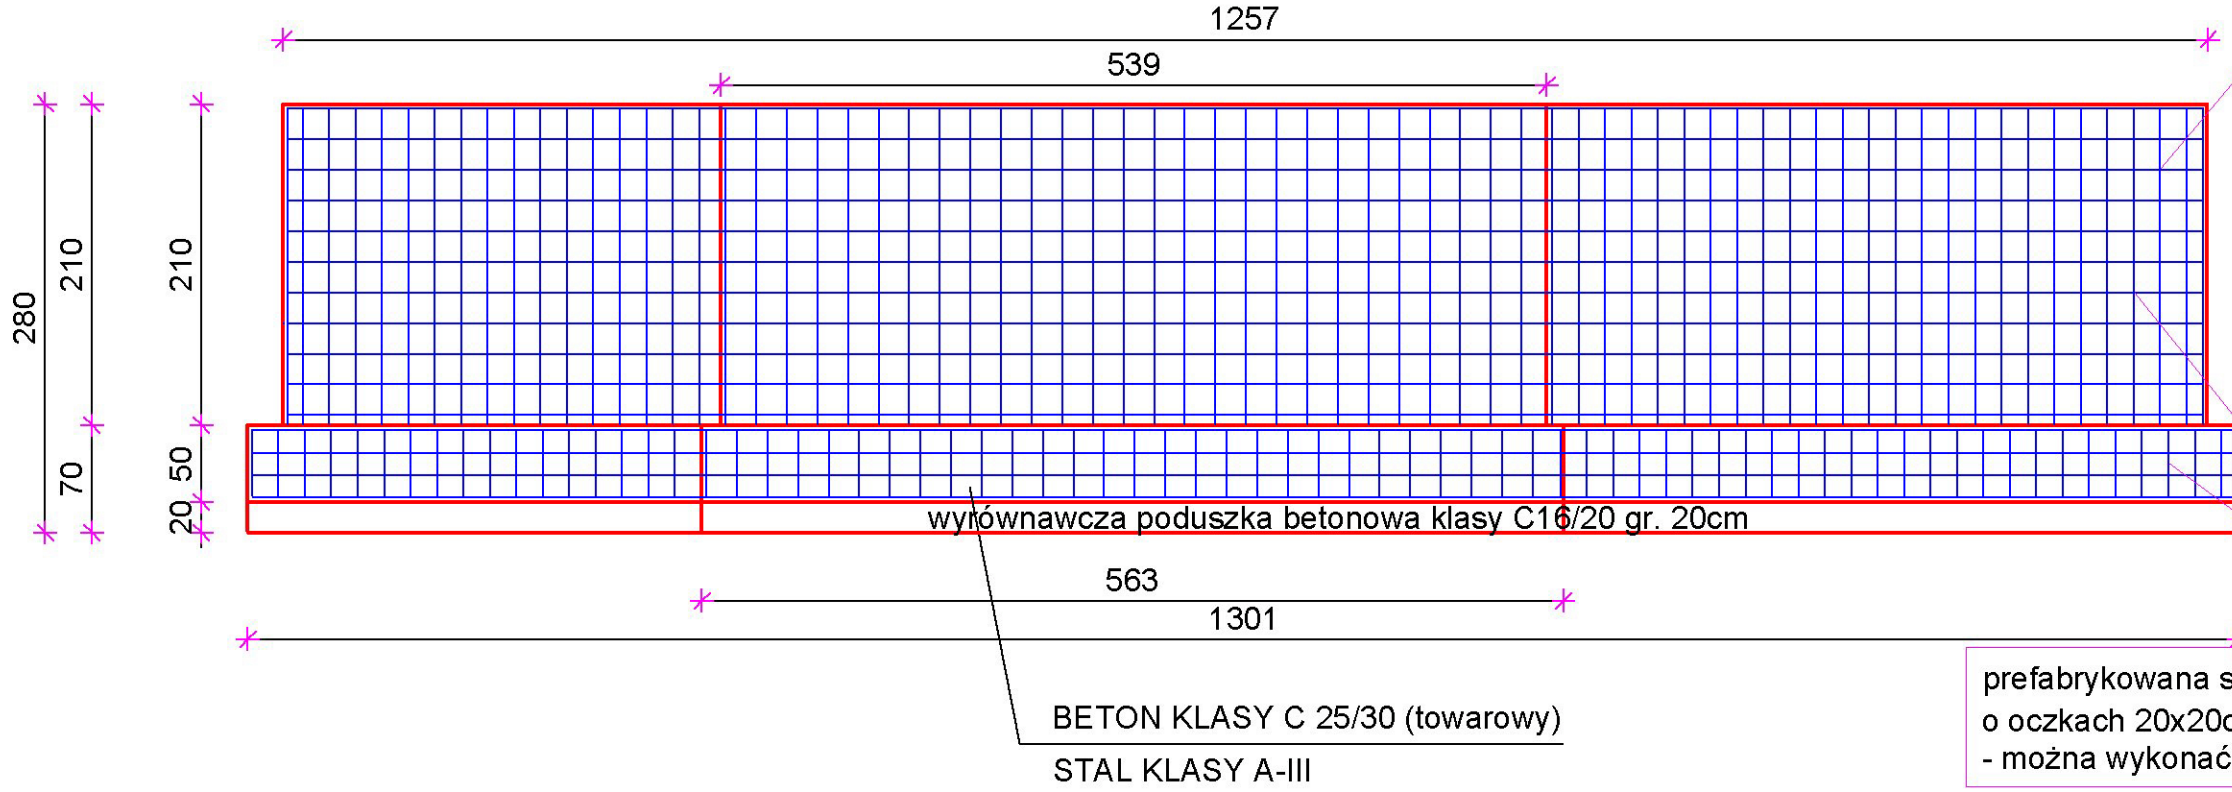

PRZEKRÓJ PIONOWY POPRZECZNY

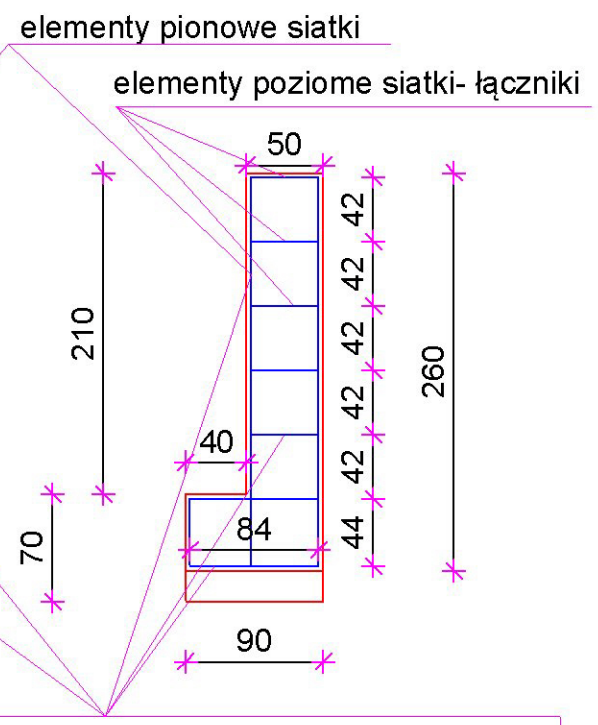

prefabrykowana siatka z żebrowanych prętów stalowych fi 12
o oczkach 20x20cm- zachować otulinę betonową ok. 3cm
- można wykonać z pojedynczych prętów na budowie

Inwestor	URZĄD MIASTA I GMINY W MIĘDZYLESIU	Adres: 57-530 Międzylesie ul. Plac Wolności 1	Nr rysunku: 3
Nazwa zadania	Remont przepustu w m. Jaworek		Nr str. projektu: n.d.
			Skala: 1:50
Tytuł rysunku	Konstukcja podpory mostku		Data: 09-11-2024
Projektował	Józef Nowak Upr. UAN.VI-f/3/153/87 izba DOŚ/BO/0217/09		Podpis: