




ELEWACJA PODPORY OD STRONY POTOKU

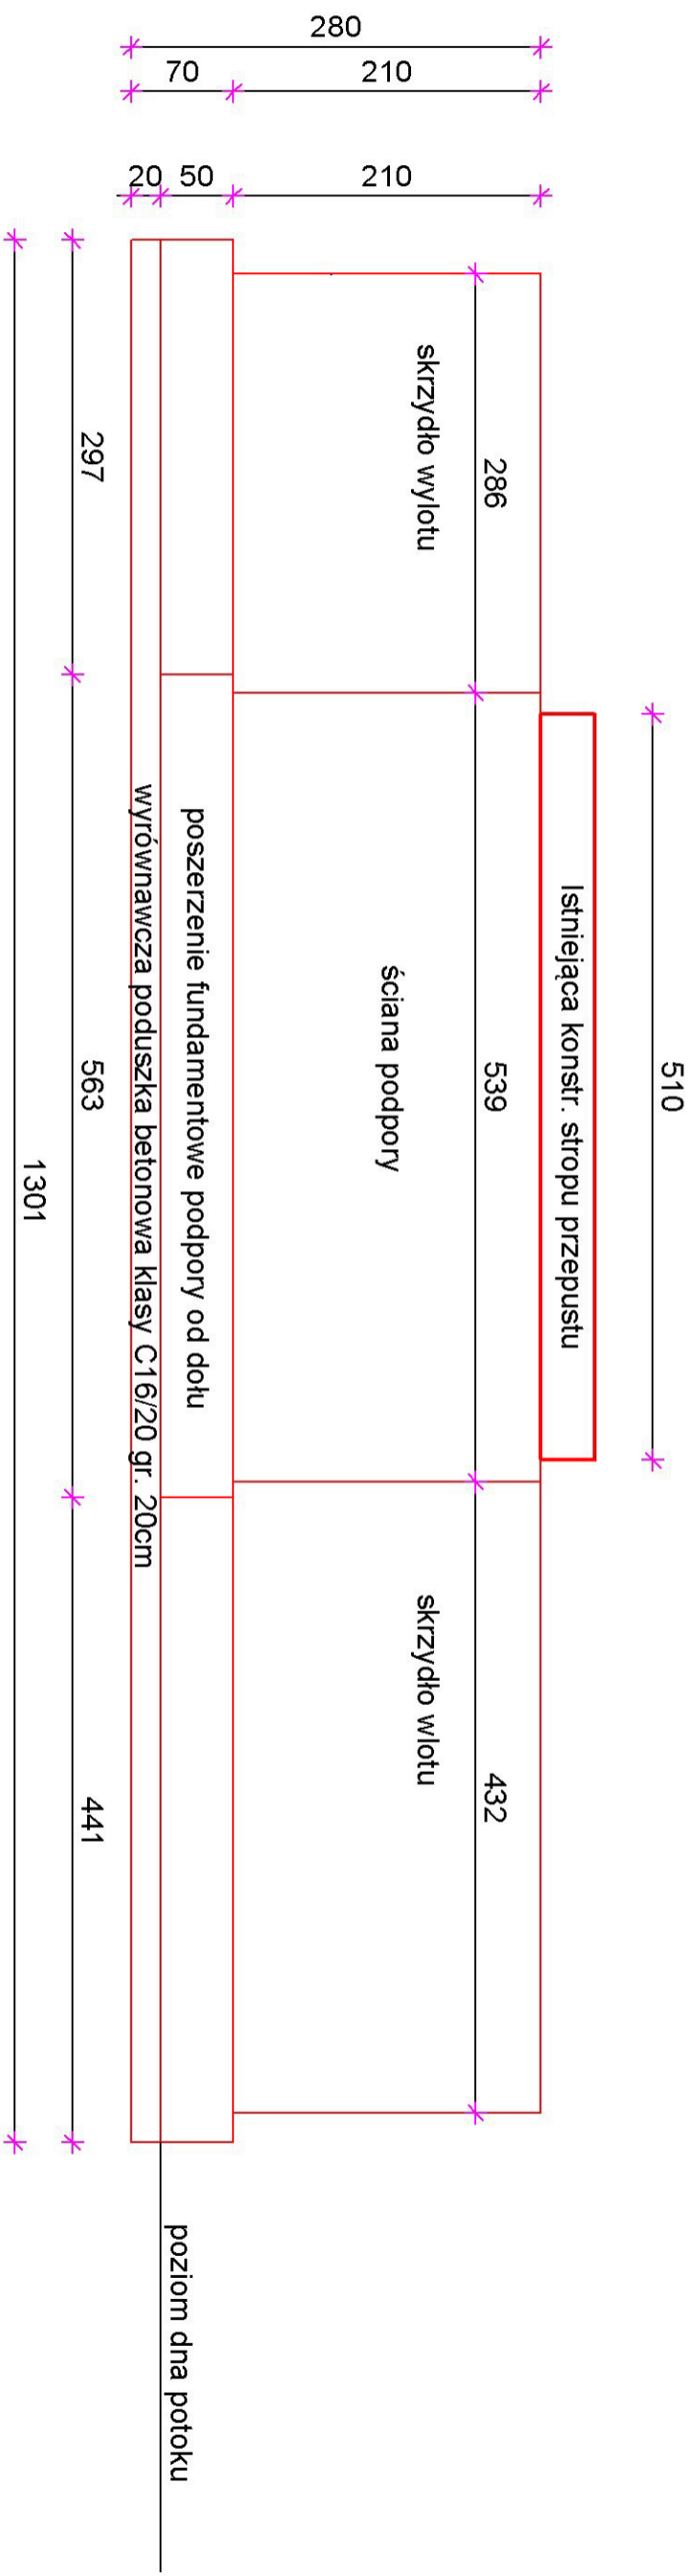

ELEWACJA OD WYLOTU

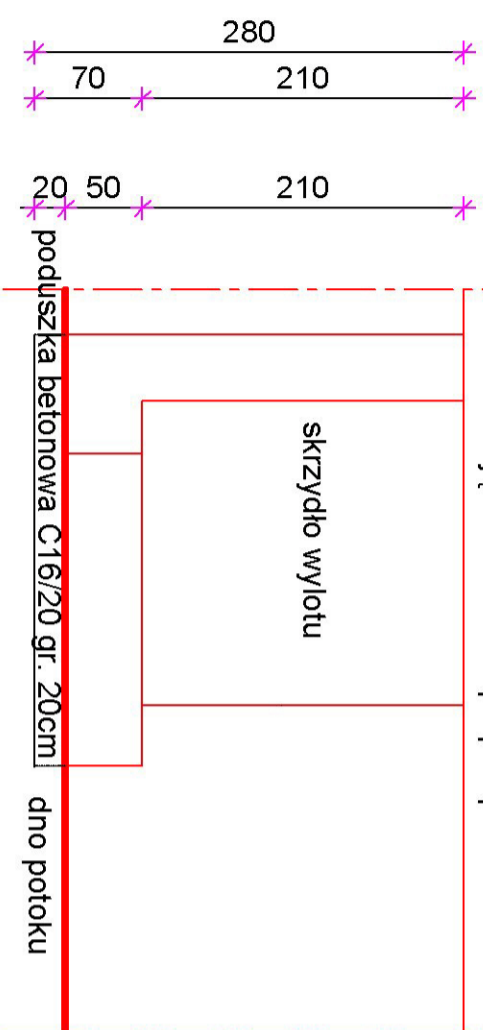

ELEWACJA OD WLOTU

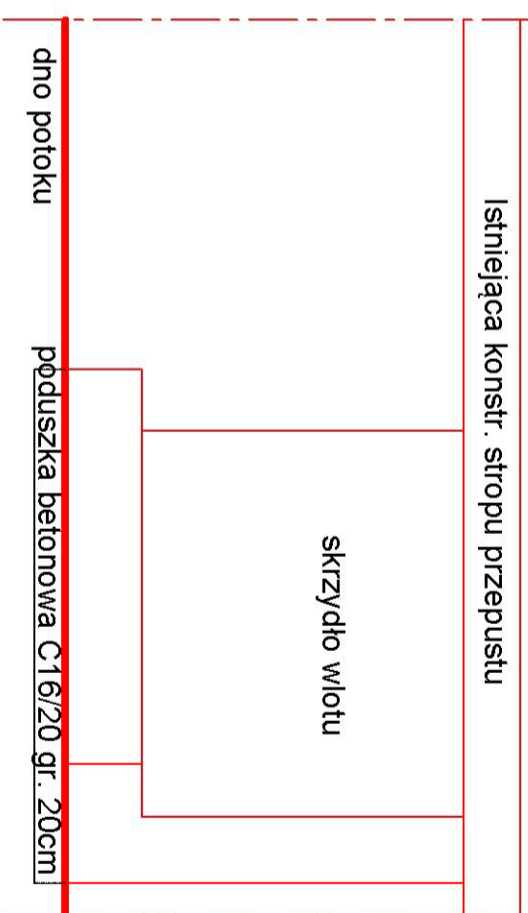

Nr rysunku 4

Investor URZĄD MIASTA I GMINY WMIĘDZYLESIU
Adres: 57-530 Międzylesie ul. Plac Wolności 1

Nazwa zadania Remont przepustu w m. Jaworek
Skala: 1:50

Tytuł rysunku Elewacje podpory mostku
Data: 09-11-2024

Projektował Józef Nowak Upr. UAN.VI-f/3/153/87
Izba DOŚ/BO/0217/09
Podpis: