


**Skala 1:50:500**

**LEGENDA :**

- Teren
- Niweleta
- - - Dno koryta osi
- Skrzyżowania z drogami o utwardzonej nawierzchni:

  - ▣ po prawej stronie
- Zjazdy:

  - ▽ po prawej stronie
- ▣ Wpusty
- ⤴ Szczyt łuku pionowego

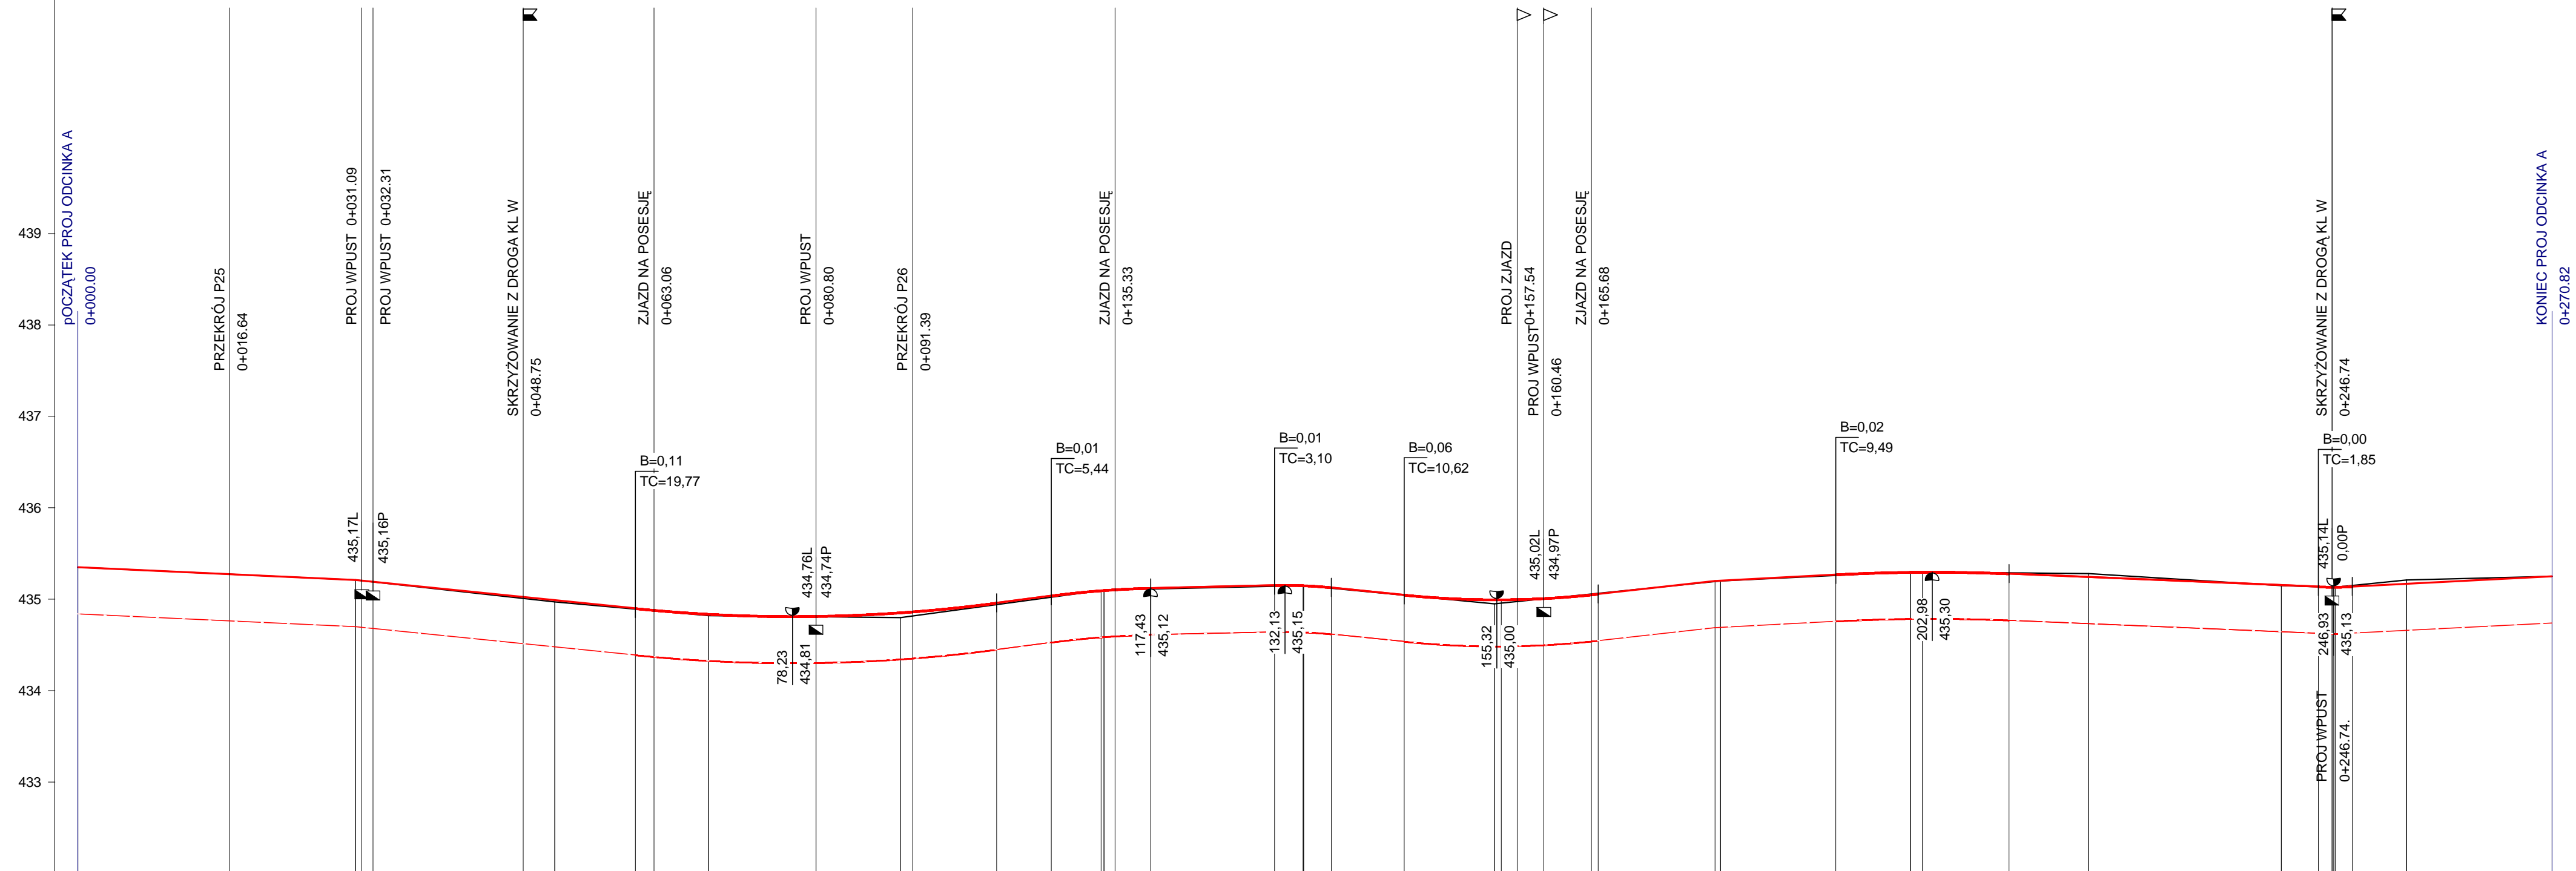

P.p. = 432,0 m n.p.m.

RODZAJ NAWIERZCHNI	KOSTKA BETONOWA																									
RÓŻNICE RZĘDNYCH (Zn-Zt)	+0,00	+0,00	+0,00	+0,00	+0,02	+0,02	+0,01	+0,01	+0,01	+0,01	+0,01	+0,01	+0,01	+0,01	+0,01	+0,01	+0,01	+0,01	+0,01	+0,01						
RZĘDNE NIWELETY NAWIERZCHNI	435,35	435,27	435,21	435,20	435,19	435,15	435,02	434,99	434,89	434,87	434,87	434,82	434,81	434,81	434,80	434,82	434,82	434,84	434,81	434,81						
POCHYLENIA PODŁUŻNE I ŁUKI PIONOWE	-0,46%		-1,01%				R=1700		1,31%		0,23%		R=1000		-1,01%		R=1000		0,53%		-0,42%		R=400		0,51%	
RZĘDNE TERENU (ISTNIEJĄCEJ NAWIERZCHNI)	435,35	435,27	435,21	435,20	435,19	435,15	435,01	434,97	434,89	434,87	434,87	434,82	434,81	434,81	434,80	434,82	434,82	434,84	434,81	434,81						
PROSTE I ŁUKI POZIOME	P=36,02		L=26,96				P=12,17		L=32,67		P=57,58		L=9,91		P=61,30		L=18,28		P=15,93							
ODLEGŁOŚCI	0,00	16,64	30,40	30,43	31,09	32,21	36,02	48,75	49,50	52,21	61,03	62,98	63,06	69,06	75,15	80,80	90,07	91,39	91,48	0,57						
PIKIETAŻ	0+000										0+100										0+200					

Wykonawca:	EKO-RAJ Dolnośląska Fundacja Ekorozwoju, Wrocław, NIP: 899-10-03-652	
Investor:	Gmina Międzyzłesie, pl. Wolności 1 57-530 Międzyzłesie	Umowa:
Obiekt:	Remont ul Kościelnej odcinek A	
Nazwa rysunku:	Profil podłużny	
Projektował:	tech Andrzej Kowalczyk	Uprawnienia:
Opracował:	mgr inż. Andrzej Niemczuk	Uprawnienia:
Sprawił:		Uprawnienia:
Załączników:		
	Rysunek nr 2	
	Skala: 1:50:500	
	Data: 12.2008	