


Gm. MIĘDZYLESIE

dolnośląskie

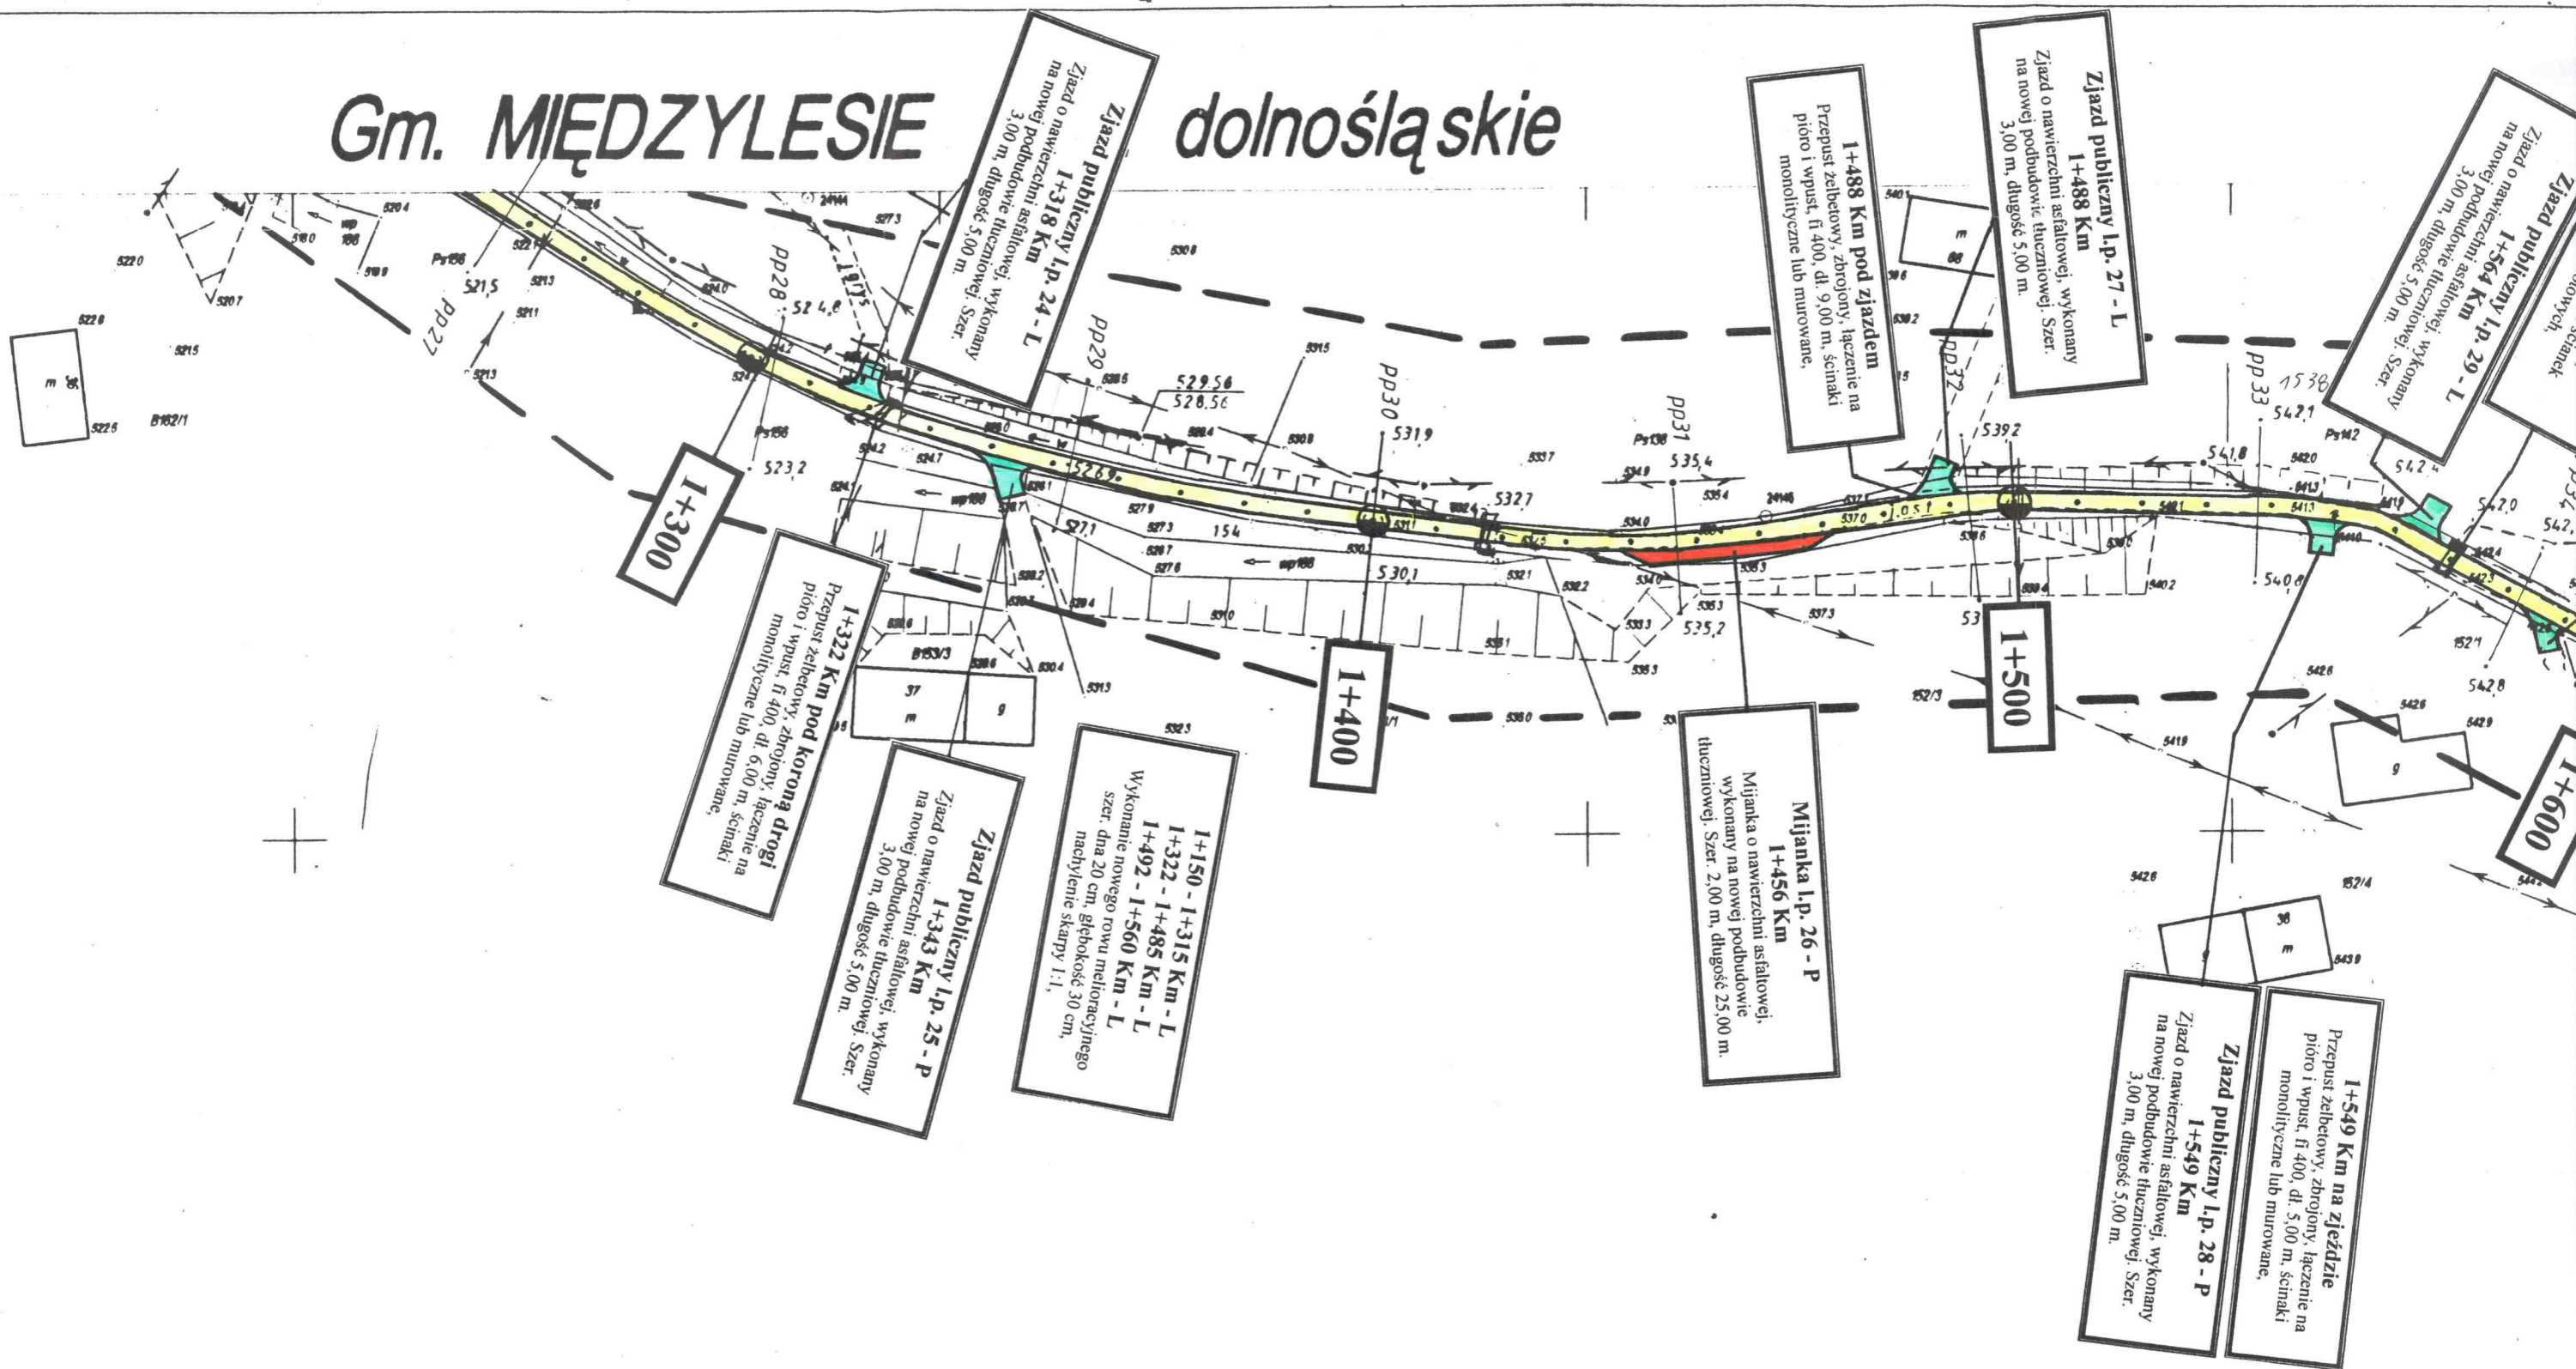

Mapa sytuacyjno-wysokościowa do celów projektowych

Skala 1:1000

Woj. dolnośląskie
Pow. kłodzki
Gmina. Międzylesie
Ohr. Boboszków
Nr KERG 105.01-001/2010
Dz.nr.ew. 106
Sporządzona na podstawie mapy zasadniczej AM 482.424.171

DOLNOŚLĄSKIE BIURO GEODEZJI
I TERENÓW ROLNYCH
ODDZIAŁ W WALBRZYŻACH
Pracownia Terenowa Kłodzko
ul. Czeska 21, 57-500 Kłodzko
tel./fax (074) 857-30-32
REGON 662715803, NIP 857 14 69-349

Kierownik Pracowni
mgr/inż. Zbigniew Lisowski
GEODETA UPRAWNIENY